


U.I.	Sup. FT	V	T	Pe	SC
1	89,2 100% mq	128,8 10% mq	0,0 30% mq	32,9 20% mq	107,7 mq

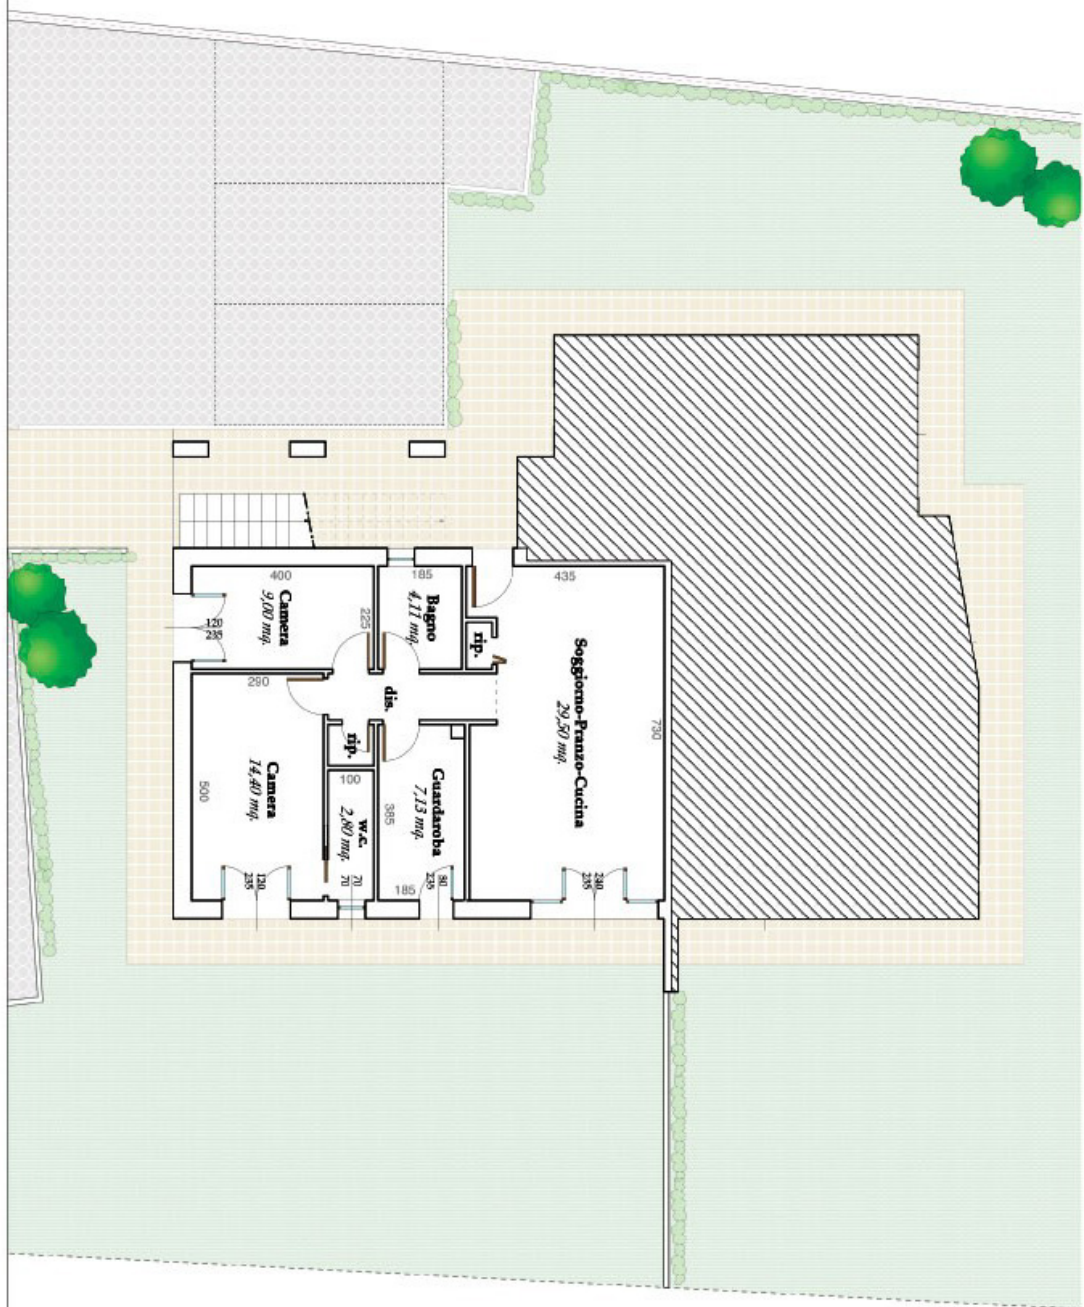

#### LEGENDA

U.I.	Unità Immobiliare
Sup. FT	Superficie Fuori Terra
V	Verde
T	Terrazzi
Sopp.	Soppalco
Pe	Parcheggi Esterni
SC	Superficie Convenzionale

## 4. UNITA' ABITATIVA N° 1

PIANTA PIANO TERRA SCALA 1:100