


U.I.	Sup. FT	V	T	Soppalco	Pe	SC
	100% moy	10% moy	30% moy	35% moy	20% moy	
<b>3</b>	91,7	0,0	15,5	15,0	47,6	111,1

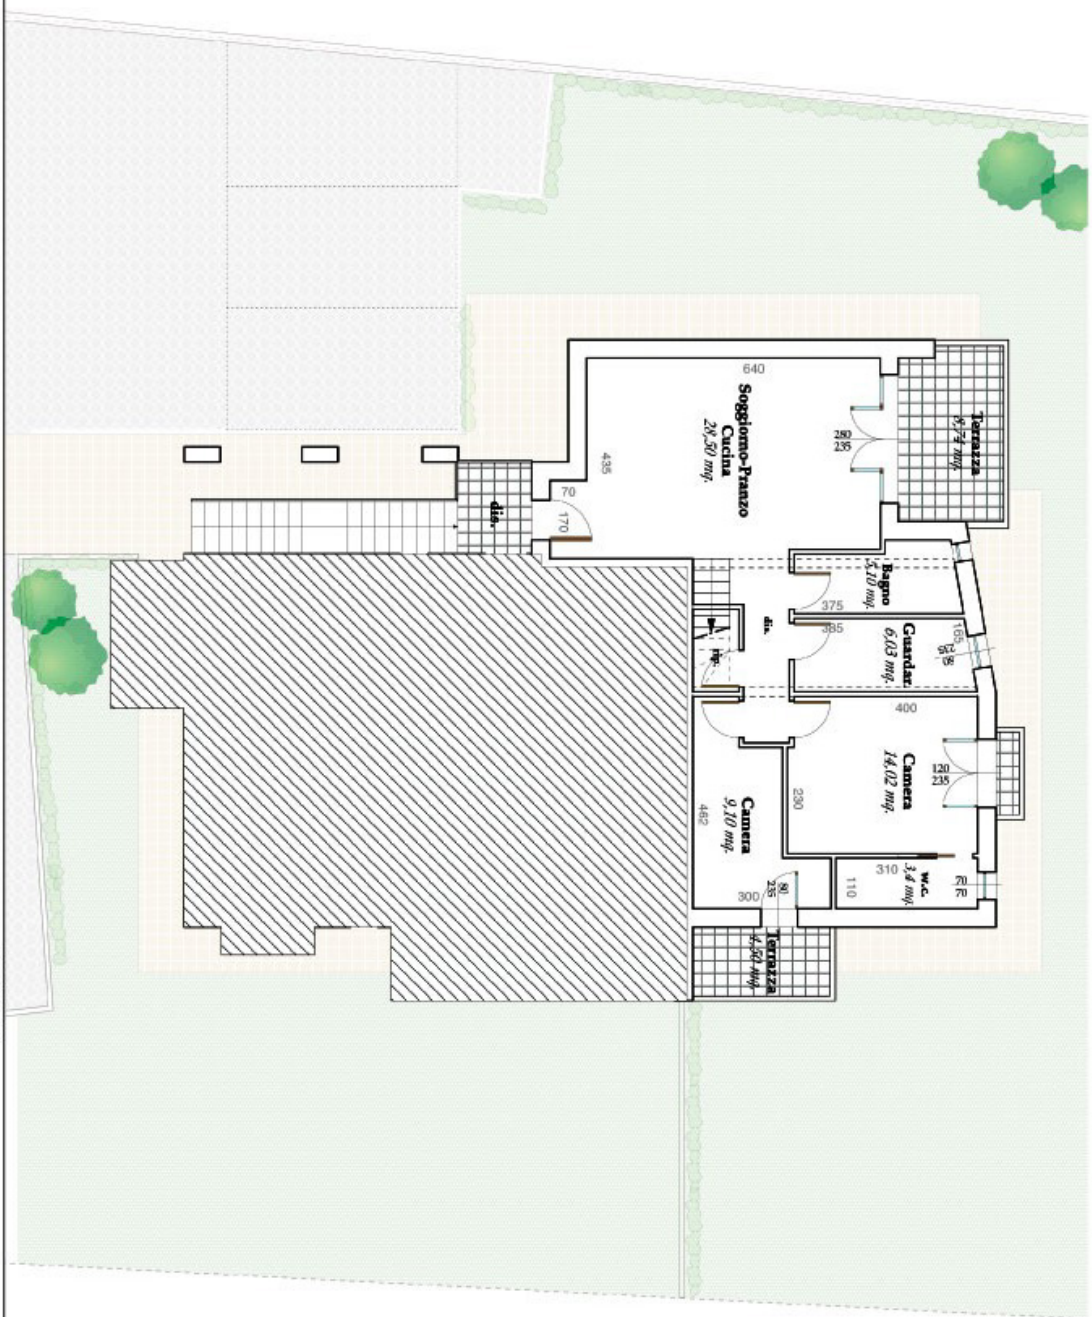

LEGENDA

U.I.	Unità Immobiliare
Sup. FT	Superficie Fuori Terra
V	Verde
T	Terrazzi
Sopp.	Soppalco
Pe	Parcheggi Esterni
SC	Superficie Convenzionale

4. UNITA' ABITATIVA N° 3

PIANTA PIANO PRIMO SCALA 1:100