


LATO PIAZZA MODESTA ROSSI

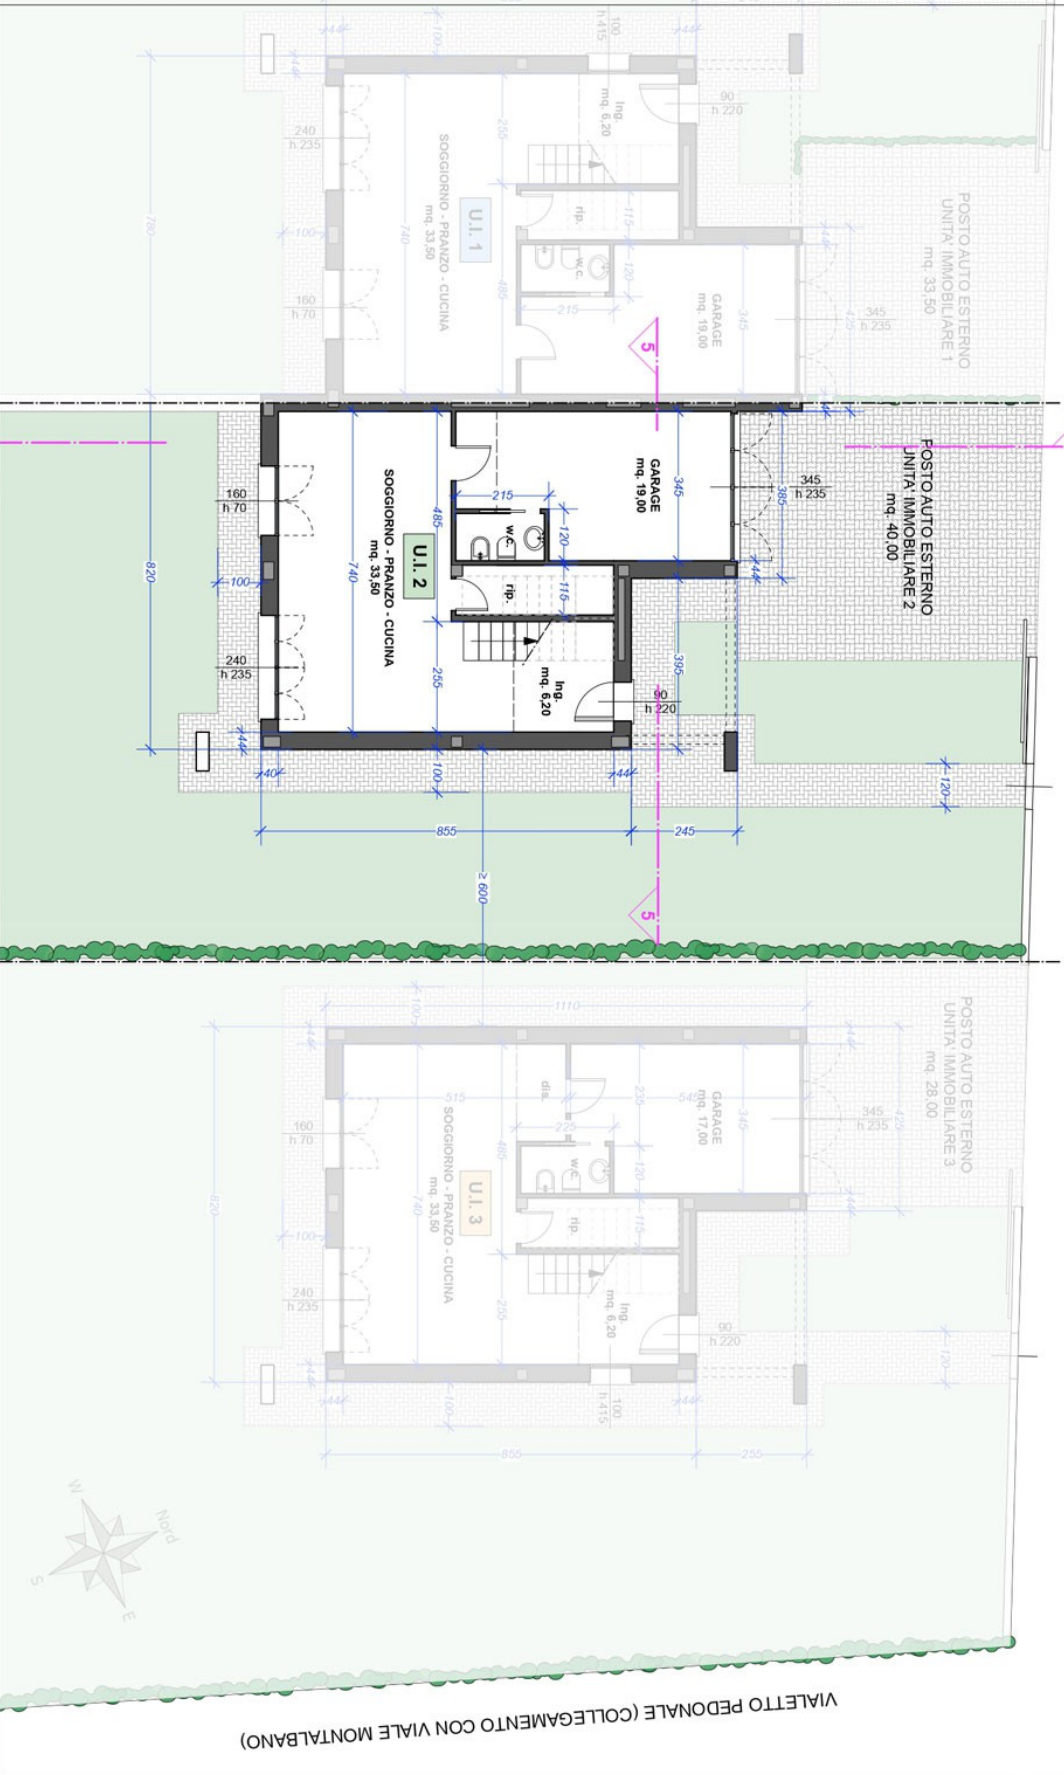

VIALETTO PEDONALE (COLLEGAMENTO CON VIALE MONTALBANO)

PIANTA PIANO TERRA - Scala 1:100

**E** di nardiello s.r.l.  
Via Marconi della Libertà 110/a - Montebelluna (TV) - P. IVA: 01866007675  
Internet: www.edinardiello.it - mail: edinardiello@ednardiello.it

PROGETTAZIONE e D.L.  
Ing. Alessandro Baldi  
Arch. Tommaso Cappelli

EMILIO CANTARELLI