


PIANTA PIANO SEMINTERRATO - SCALA 1:100

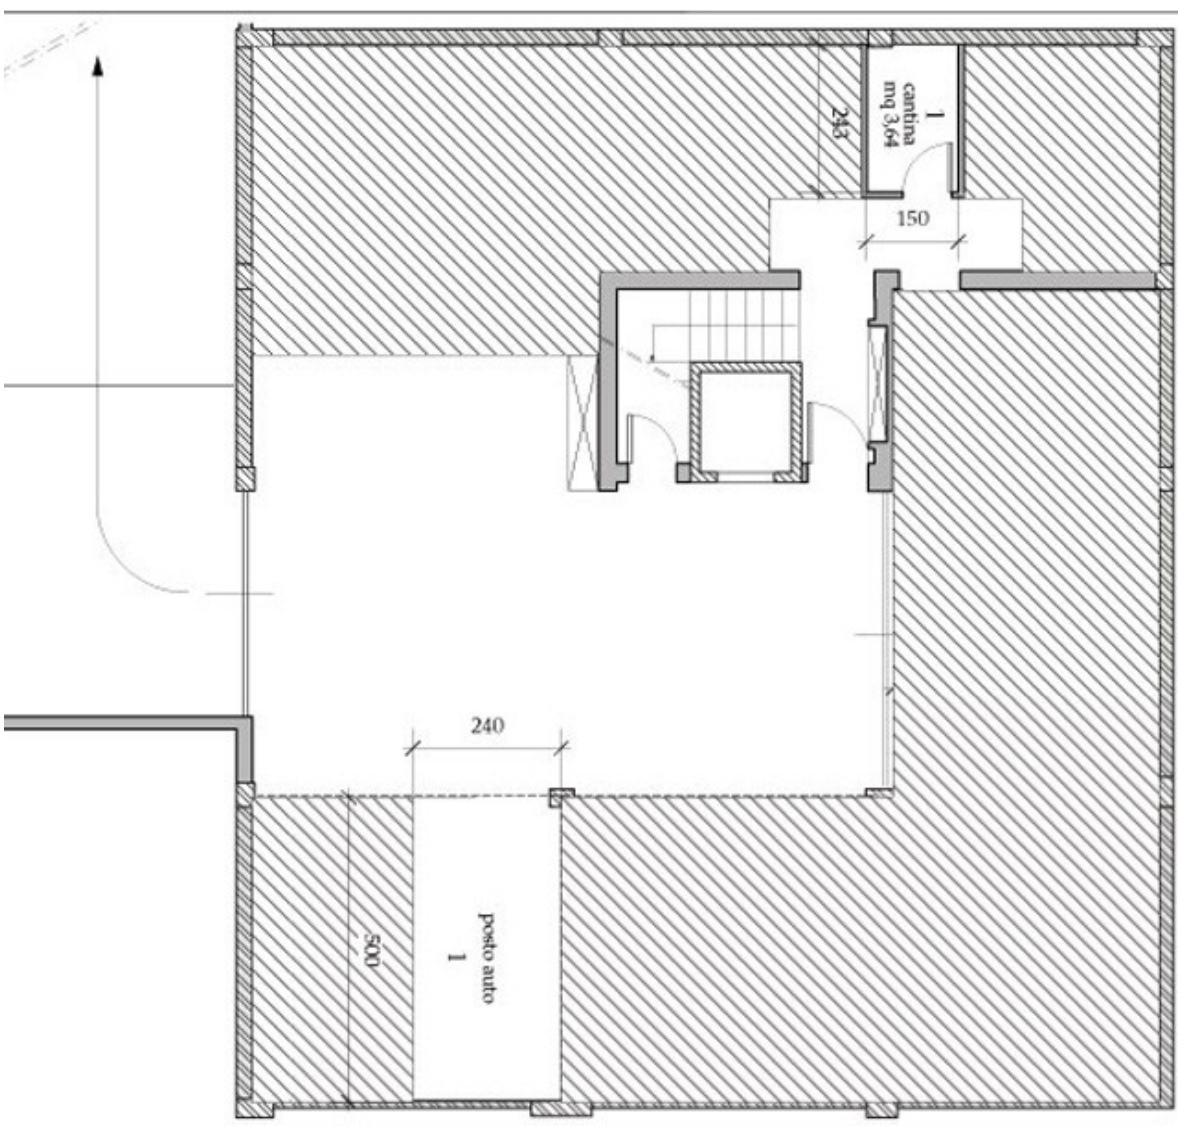

PIANTA PIANO TERRA - SCALA 1:100

