


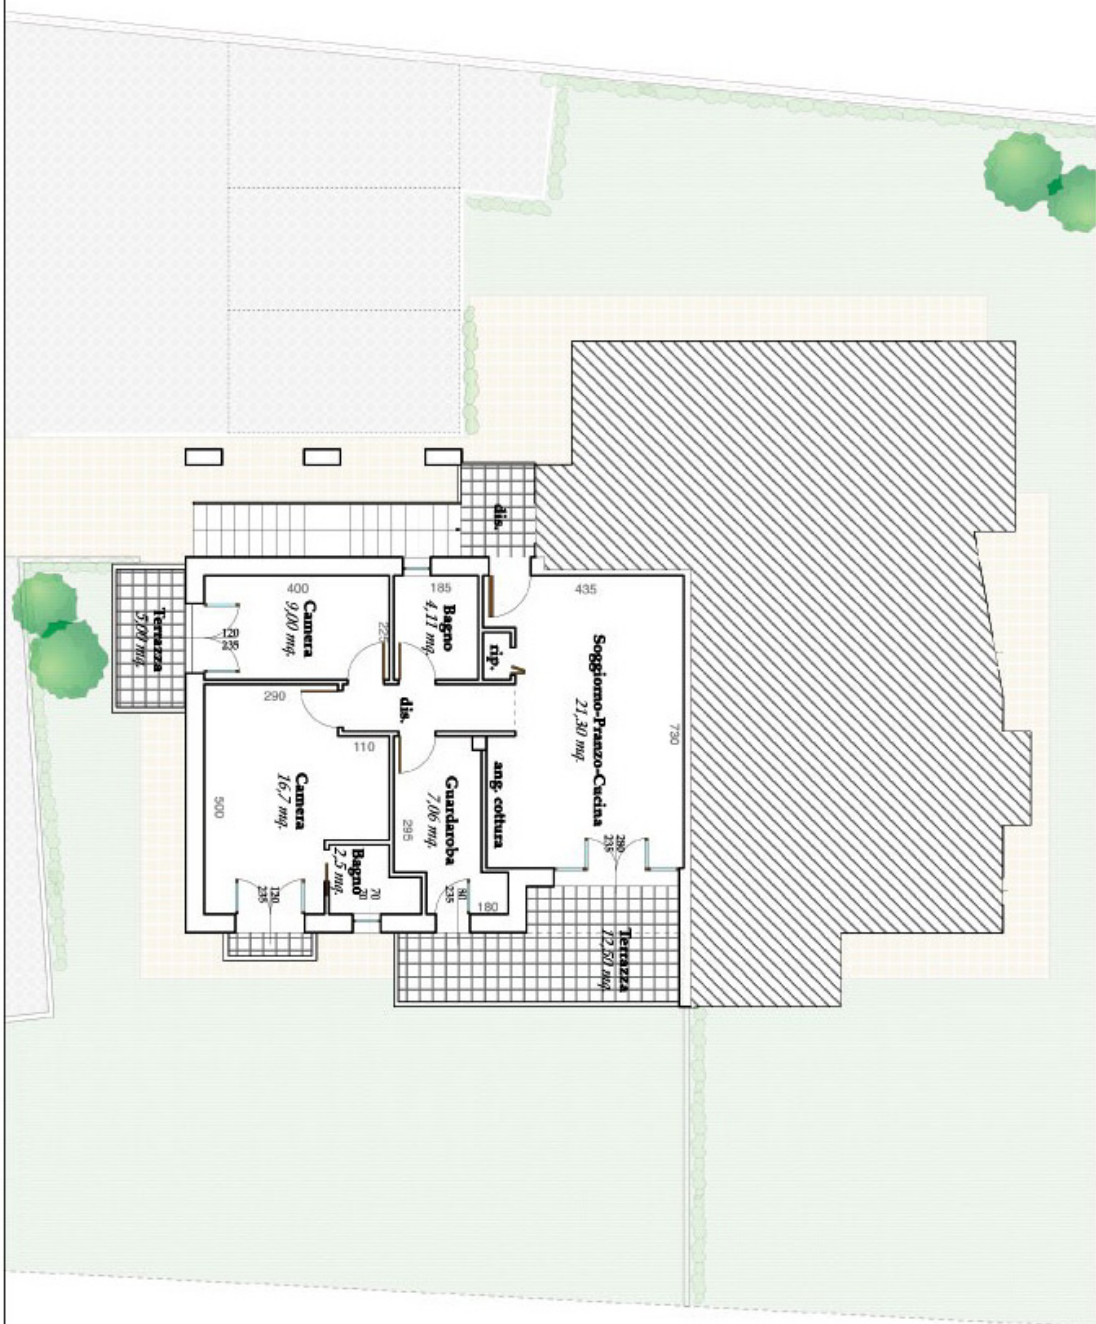

LEGENDA

U.I.	Unità Immobiliare
Sup. FT	Superficie Fuori Terra
V	Verde
T	Terrazzi
Sopp.	Soppalco
Pe	Parcheggi Esterni

4. UNITA' ABITATIVA N° 4

PIANTA PIANO PRIMO SCALA 1:100