


LATO PIAZZA MODESTA ROSSI

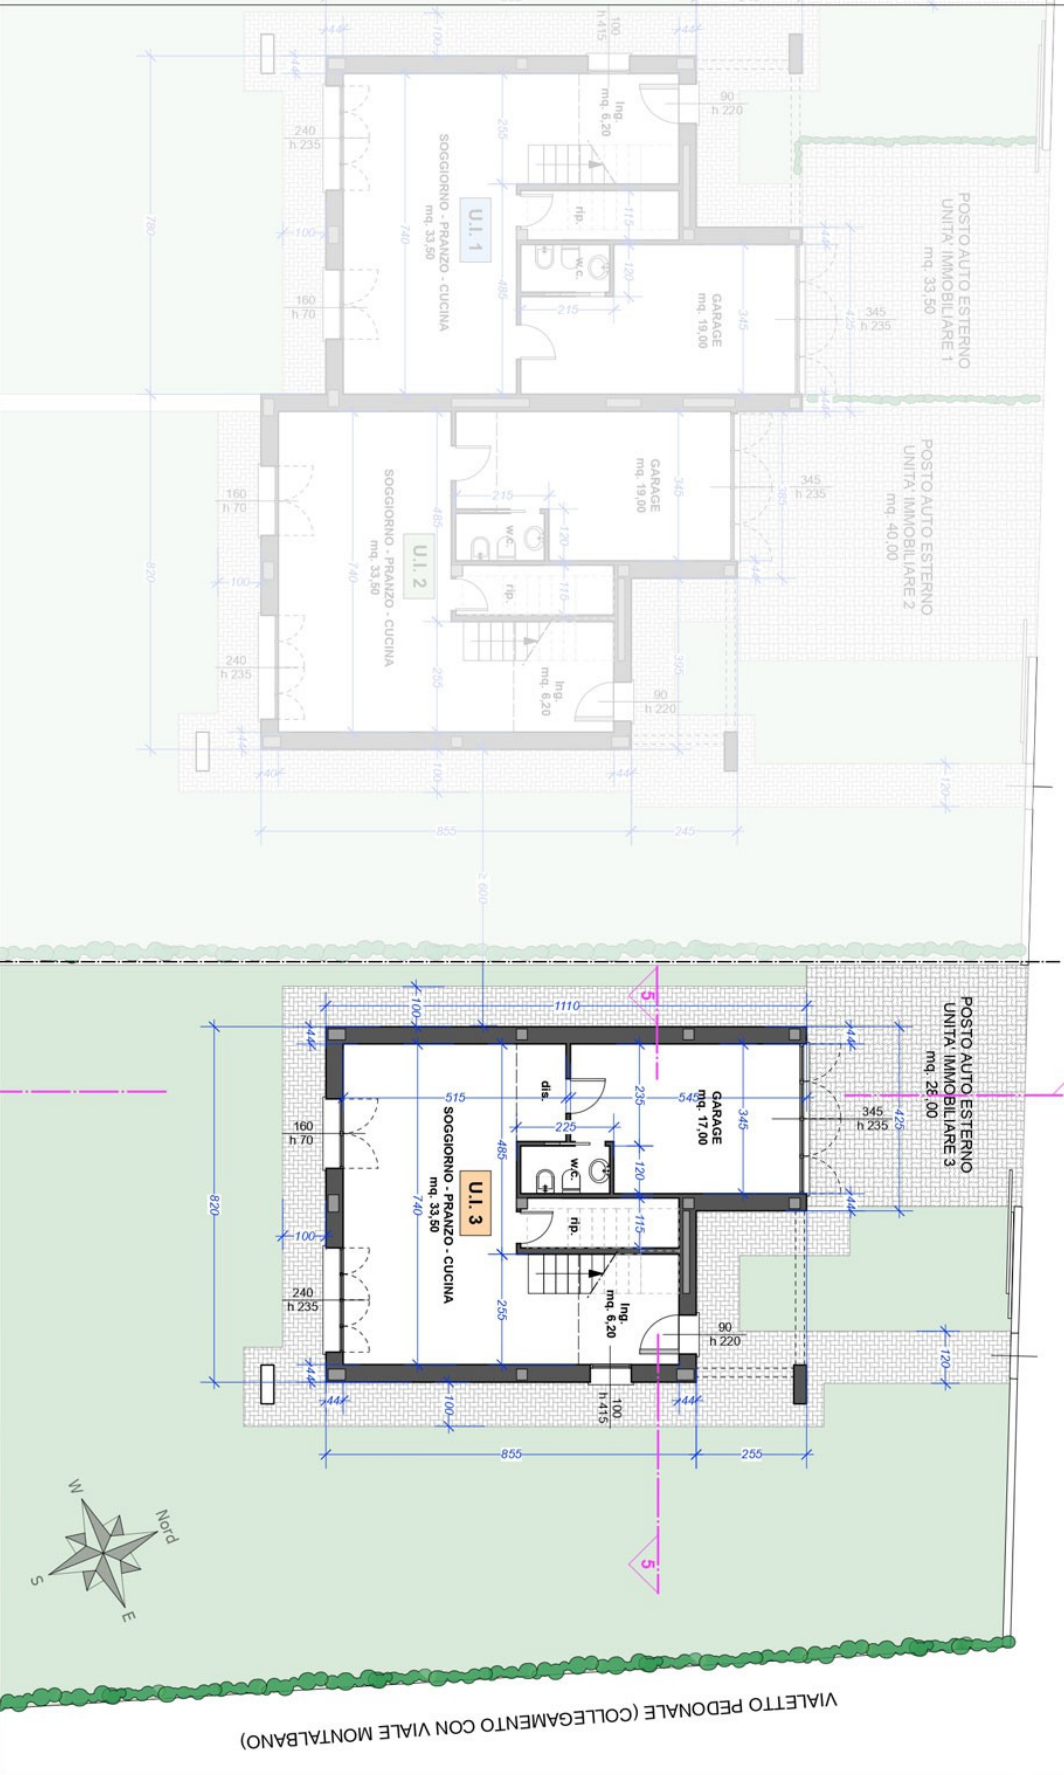

VIALETTO PEDONALE (COLLEGAMENTO CON VIALE MONTALBANO)

PIANTA PIANO TERRA - Scala 1:100

E di nardiello s.r.l.
Via Marconi della Libertà 110/a - Montebelluna (TV) - P.zza U.A. 010500075
Internet: www.edinardiello.it - mail: edinardiello@libero.it

PROGETTAZIONE e D.L.
Ing. Alessandro Baldi
Arch. Tommaso Cappelli

EMALDE ASSOCIATI