



Pianta Piano seminterrato
scala 1/100

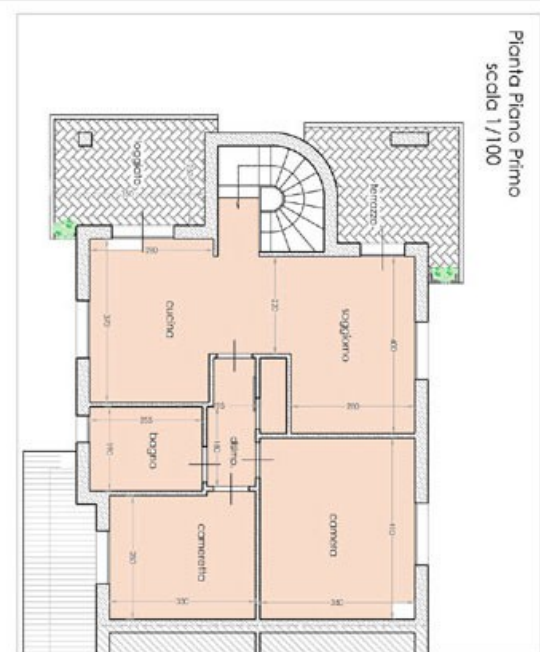

Pianta Piano Primo
scala 1/100

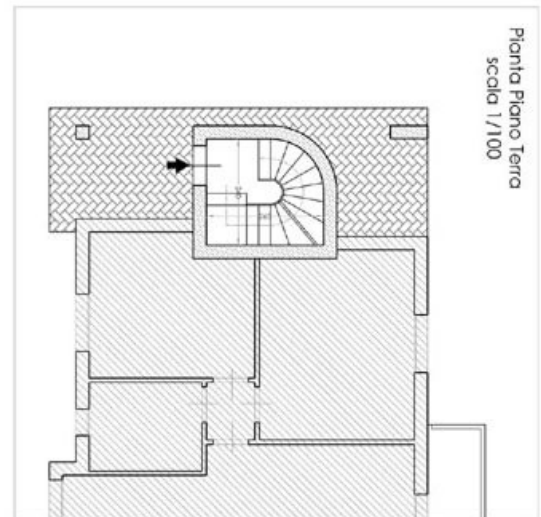

Pianta Piano Terra
scala 1/100

	ABITAZIONE N° 2A		Metraglia	Resede	Garage	V. tecnico	Loggiato	Posti auto	CARLO MANCINI ARCHITETTO
	Piano Primo	mq 81	mq 49	mq 52,36		mq 16,30	mq 47.20		
	Piano Terra	mq 9.25				mq 5.57			