


UNITA' ABITATIVA n°9

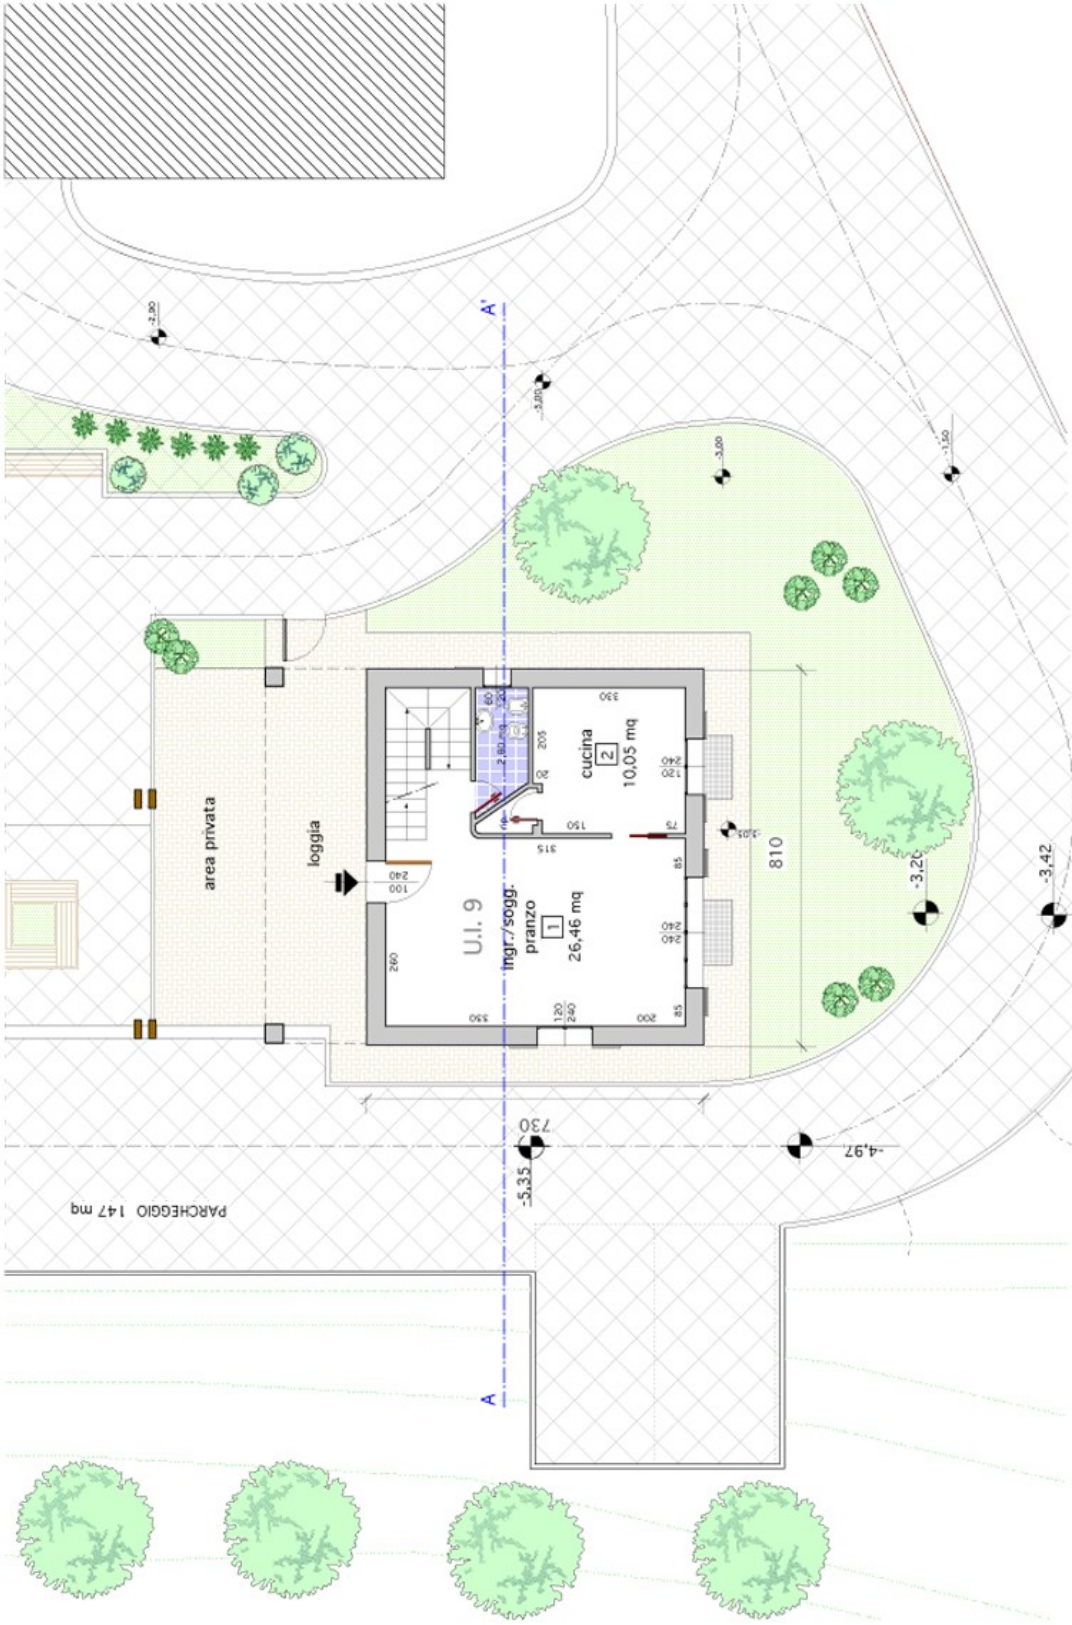

Sup. Condominiale	66,10 mq
Viabilità interna	715,00 mq
Spazio di manovra coperto	108,80 mq
Verde Condominiale	225,00 mq

LEGENDA

U.I.	UNITÀ IMMOBILIARE
SUP. INT.	SUPERFICIE INTERRATA
SUP. FT	SUPERFICIE FUORI TERRA
V	VERDE
T	TERRAZZI
PC	PARCHeggi COPERTI
PE	PARCHeggi ESTERNI
SC	SUPERFICIE CONVENZIONALE

U.I.	SUP. INT	SUP. FT	V	T	PC	PE	SC
	50%	100%	10%	30%	50%	20%	
	mq	mq	mq	mq	mq	mq	mq
9	56,3	118,6	95,9	21,2	0,0	27,5	168,3*

* da aggiungere Loggia ed area privata prospiciente per tot. 40,30 mq