**APPARTAMENTO N. 2 - PIANO TERRA**

**CANTINA - AUTORIMESSA**

| U.I. | Sup. F.T. 100% | Cantina 50% | 50% | V 10% | Terr. 30% | Pc 50% | Pe 20% | SC |
|---|---|---|---|---|---|---|---|---|
| | mq | mq | mq | mq | mq | mq | mq | mq |
| 2 | 90,1 | 6,1 | 0,0 | 0,0 | 75,0 | 16,4 | 0,0 | 123,9 |

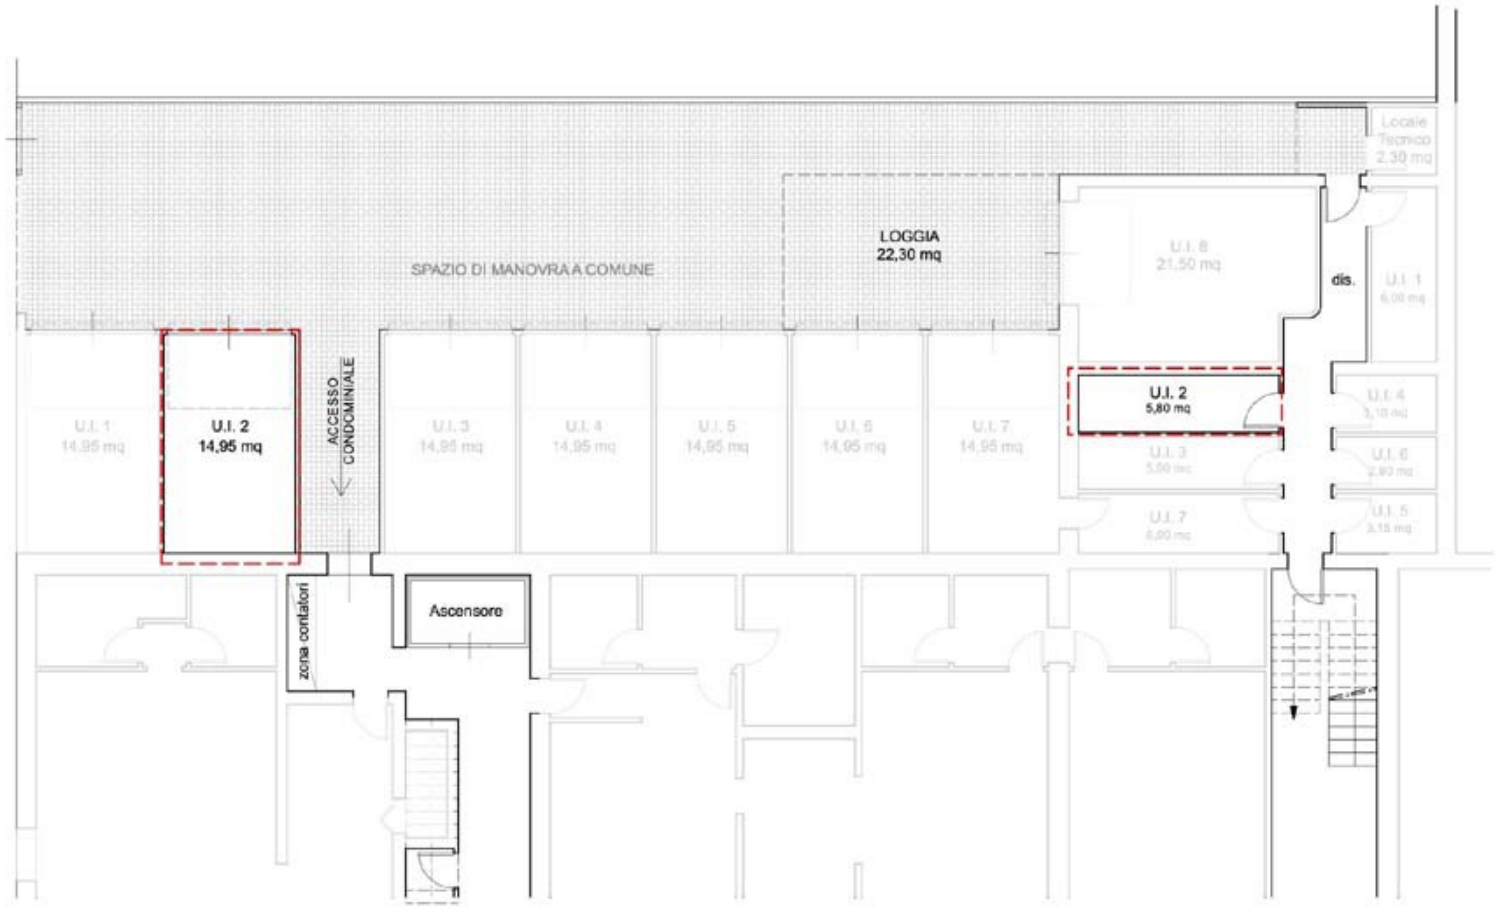



BALDI & ASSOCIATI ingegneria architettura

STUDIO BALDI & ASSOCIATI, INGEGNERIA E ARCHITETTURA
Ing. Franco Baldi - Ing. Alessandro Baldi - Arch. Meri Ascani
Arch. Tommaso Cappelli - Arch. Giulia Baldi
via europa 95, 51039 quarrata pistoia, tel 0573 73182 - 0573 736155, fax 0573 729119
e-mail tommaso@studiobaldiassociati.it - postmaster@studiobaldiassociati.it p.i. 01502780470

PROGETTISTA
Ing. ALESSANDRO BALDI
Arch. TOMMASO CAPPELLI


COMMITTENTE