


UNITA' ABITATIVA n°2

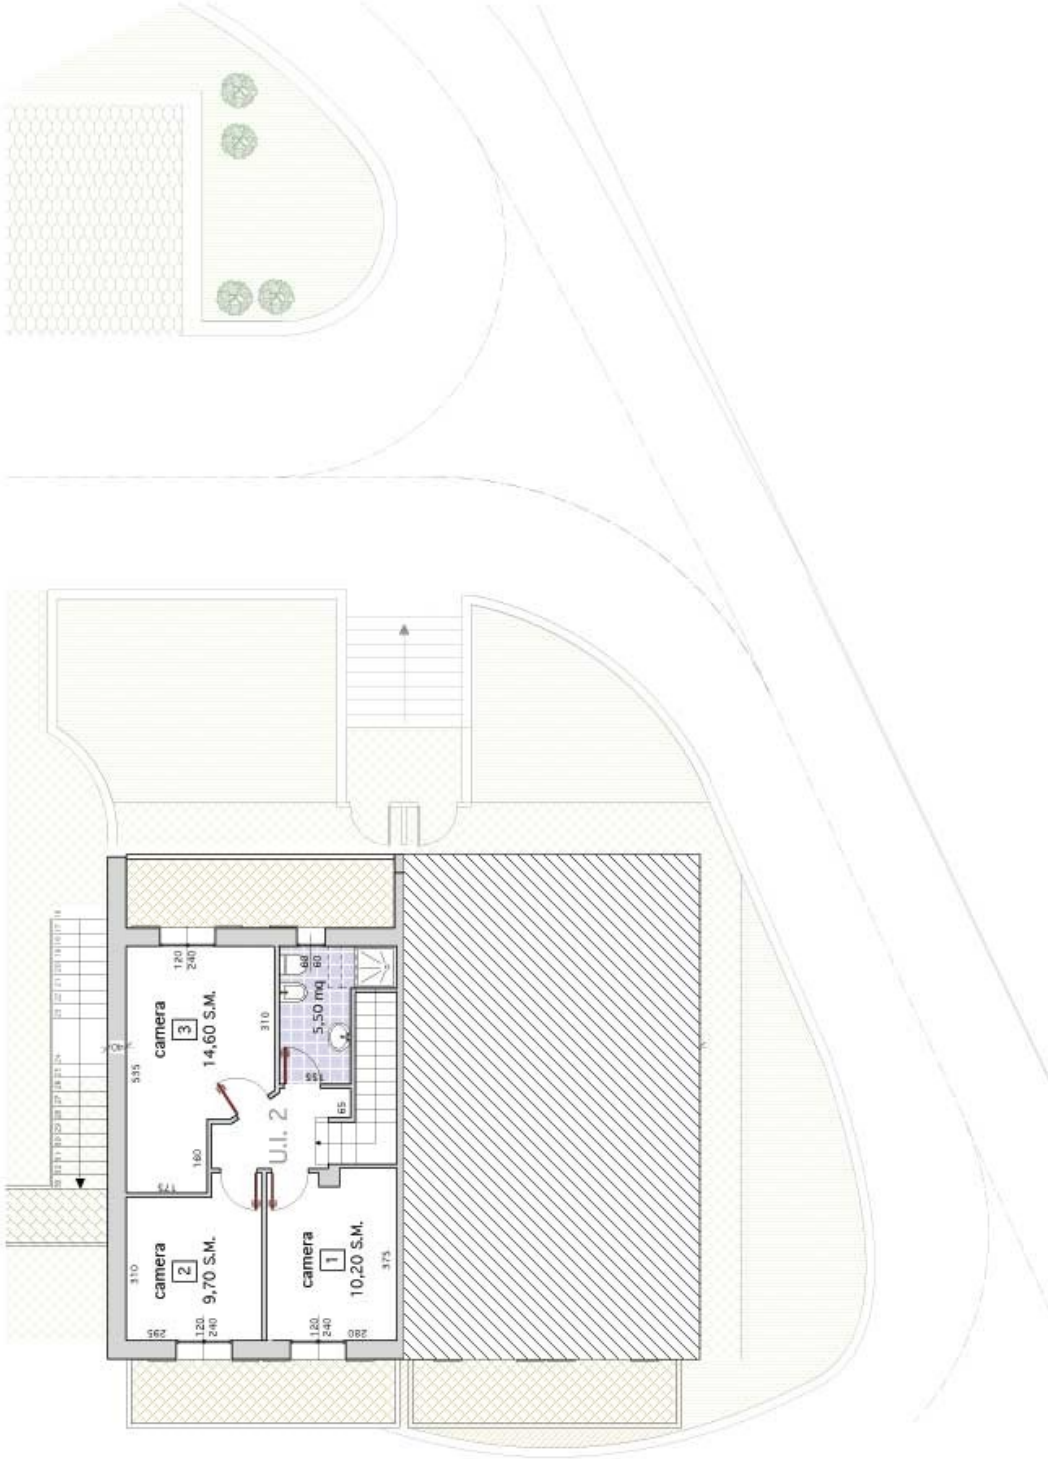

U.I.	SUP. INT.	SUP. FT.	V	T	Pc	PE	SC
	50%	100%	10%	30%	50%	20%	
	MQ	MQ	MQ	MQ	MQ	MQ	MQ
2	21,5	119,7	34,7	39,5	21,4	11,0	158,7

LEGENDA

U.I.	UNITA' IMMOBILIARE
SUP. INT.	SUPERFICIE INTERRATA
SUP. FT.	SUPERFICIE FUORI TERRA
V	VERDE
T	TERRAZZI
Pc	PARCHEGGI COPERTI
PE	PARCHEGGI ESTERNI
SC	SUPERFICIE CONVENZIONALE

Sup. Condominiale	66,10 mq
Viabilità interna	715,00 mq
Spazio di manovra coperto	108,80 mq
Verde Condominiale	225,00 mq