


**APPARTAMENTO N. 1 - PIANO PRIMO**  
**IPOTESI DI ARREDO**

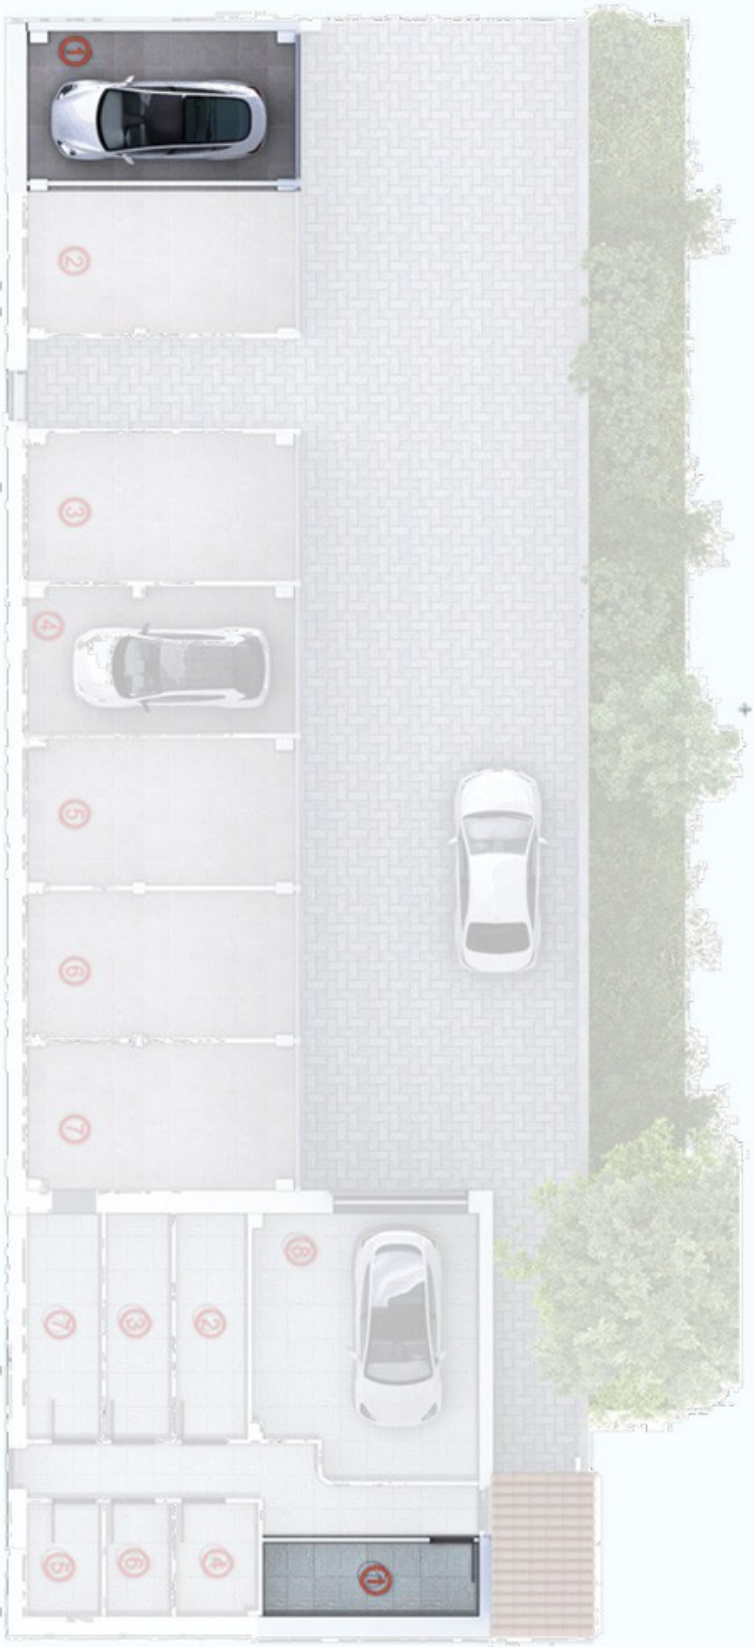

**BALDI & ASSOCIATI**  
Ingegneria ed Architettura

**STUDIO BALDI & ASSOCIATI, INGEGNERIA E ARCHITETTURA**  
Ing. Franco Baldi - Ing. Alessandro Baldi - Arch. Meri Ascari  
Arch. Tommaso Cappelli - Arch. Giulia Baldi  
Via Europa 56, 51079 quarata pisana, tel 0571 21182 - 0571 236155, fax 0571 279119  
e-mail: studio@studiobaldi.com - studiobaldi@studiobaldi.com - p.ia. 01592798159

PROGETTISTA

**Ing. ALESSANDRO BALDI**  
**Arch. TOMMASO CAPPELLI**

COMMITTENTE

