


APPARTAMENTO N. 6 - PIANO SECONDO / TERZO
IPOTESI DI ARREDO

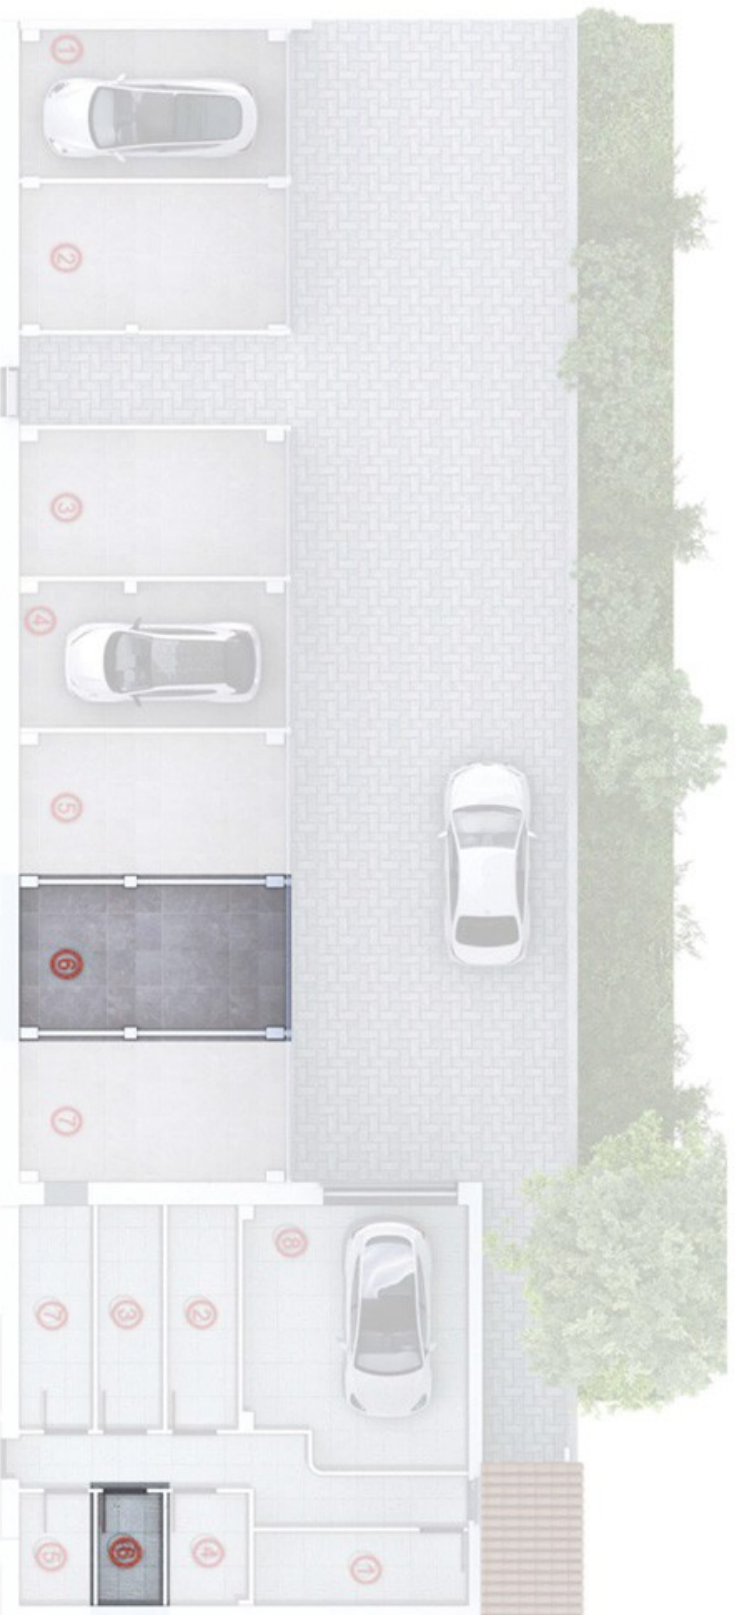

STUDIO BALDI & ASSOCIATI, INGEGNERIA E ARCHITETTURA
Ing. Franco Baldi - Ing. Alessandro Baldi - Arch. Mera Ascani
Arch. Tommaso CapPELLI - Arch. Cinzia Baldi
Via Europa 96 - 31049 quaranta padova - tel.0423 731162 - 0423 736333 fax 0423 729119
e-mail: tommaso@studiobaldi.com - franco@studiobaldi.com - cinzia@studiobaldi.com - mera@studiobaldi.com P.I.A. 01922790429

PROGETTISTA

Ing. ALESSANDRO BALDI
Arch. TOMMASO CAPPELLI

COMMITTENTE

