Villetta E

Pianta Piano Primo

STUDIO TECNICO ASSOCIATO CIALDI & MAZZONI
www.studiocialdimazzoni.it

Edil nardiello s.r.l.
dal 1965 esperienza - innovazione - fiducia

Villetta E
Pianta Piano Terra

STUDIO TECNICO ASSOCIATO CIALDI & MAZZONI
www.studiocialdimazzoni.it

Planimetria Generale - Stato Progetto

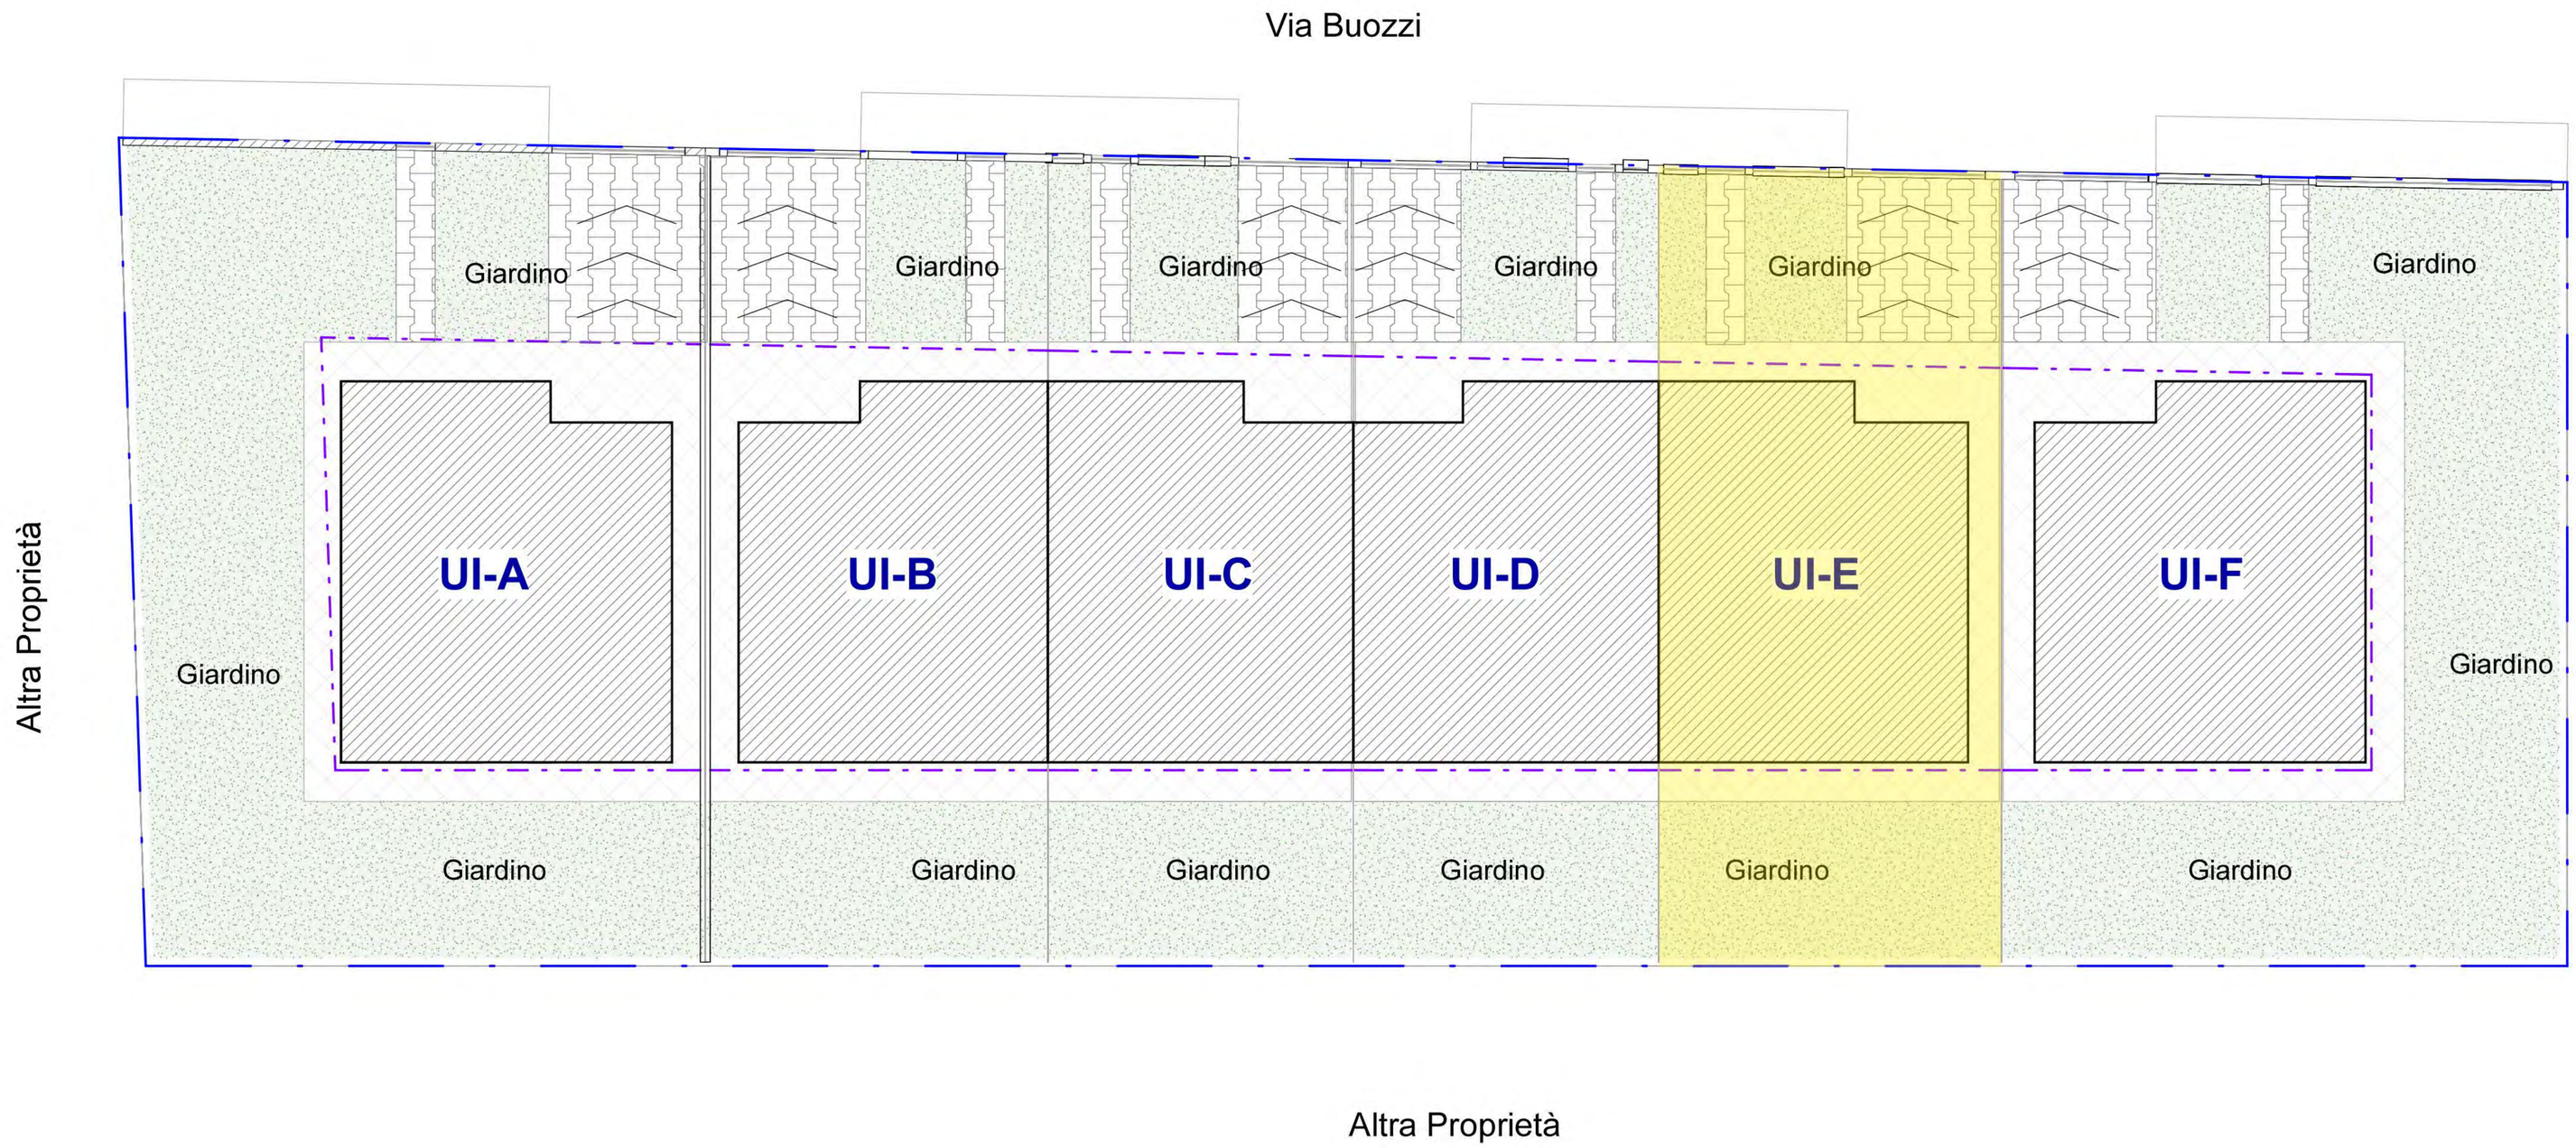

STUDIO TECNICO ASSOCIATO CIALDI & MAZZONI
www.studiocialdimazzoni.it

Villetta E

Edil nardiello s.r.l.
dal 1965 esperienza - innovazione - fiducia

TAVOLA GRAFICA - UNITA' ABITATIVA 5 (E) - SCALA 1:100

Unità E - Piano Terra

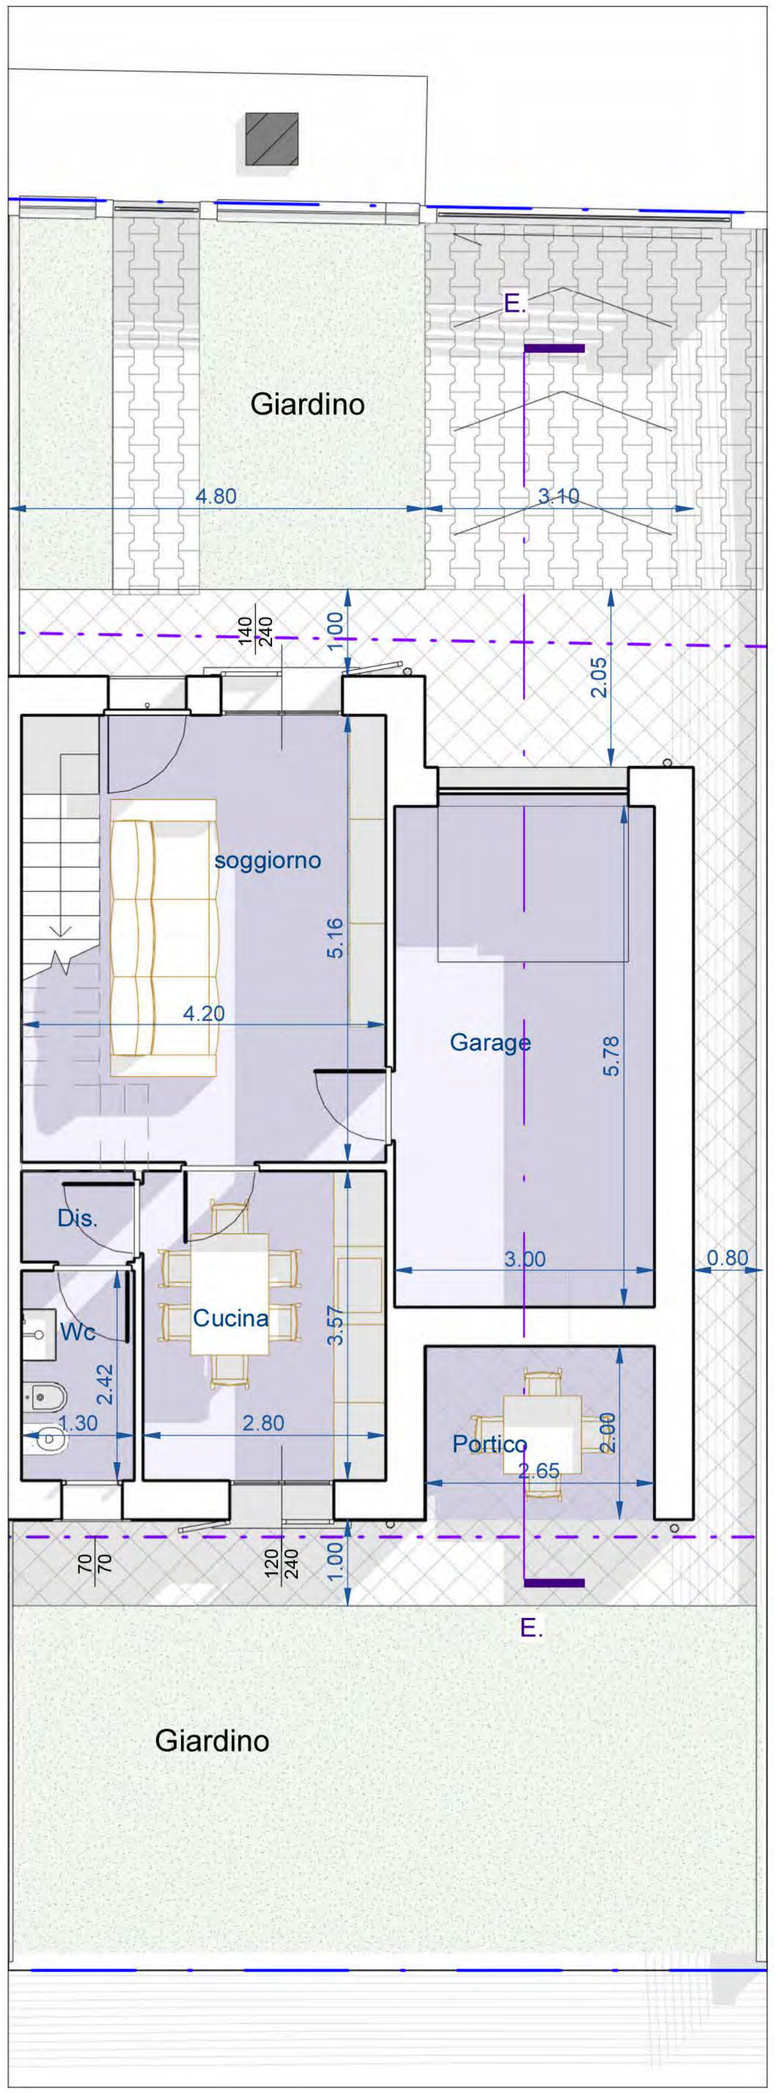

Unità E - Piano Primo

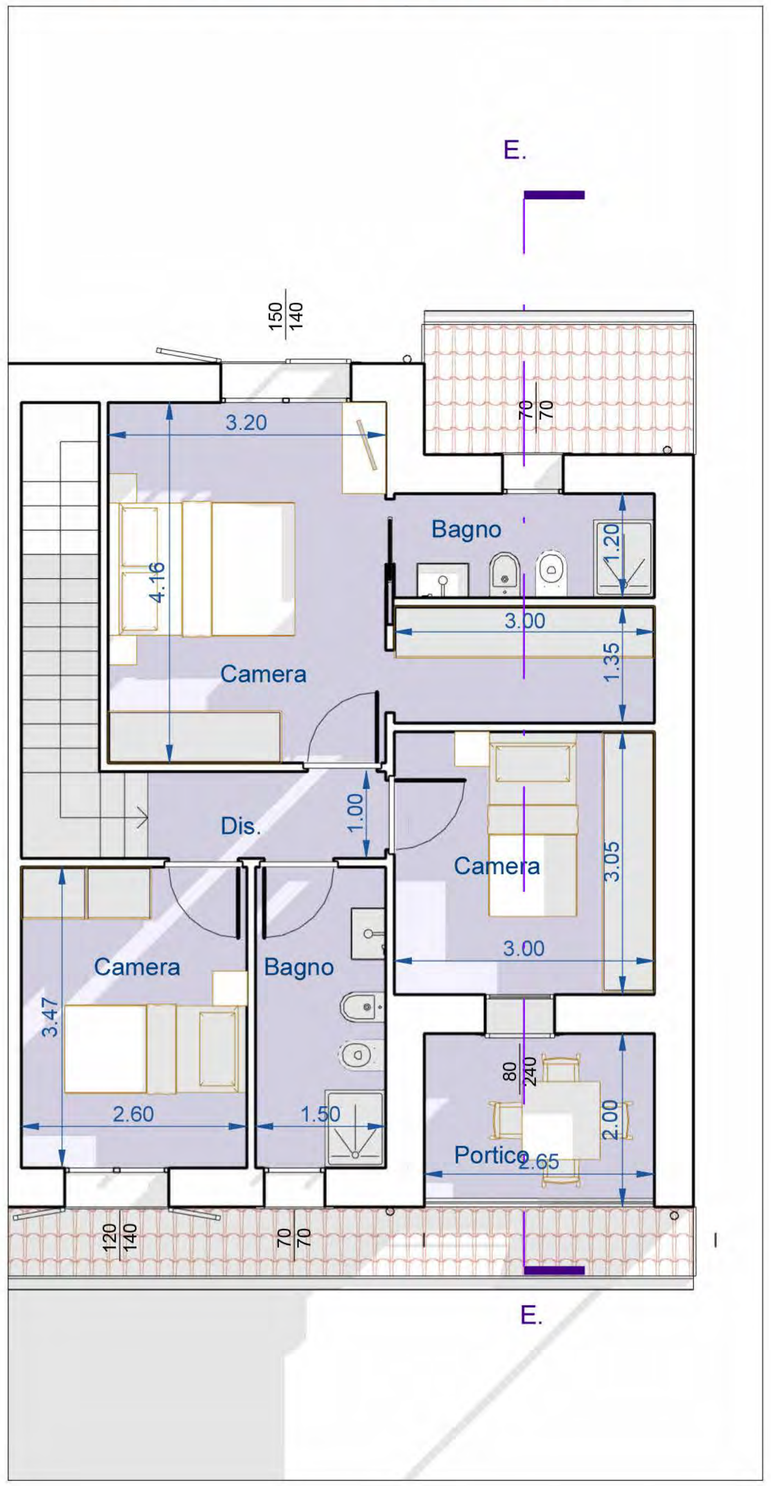

Sezione E-E

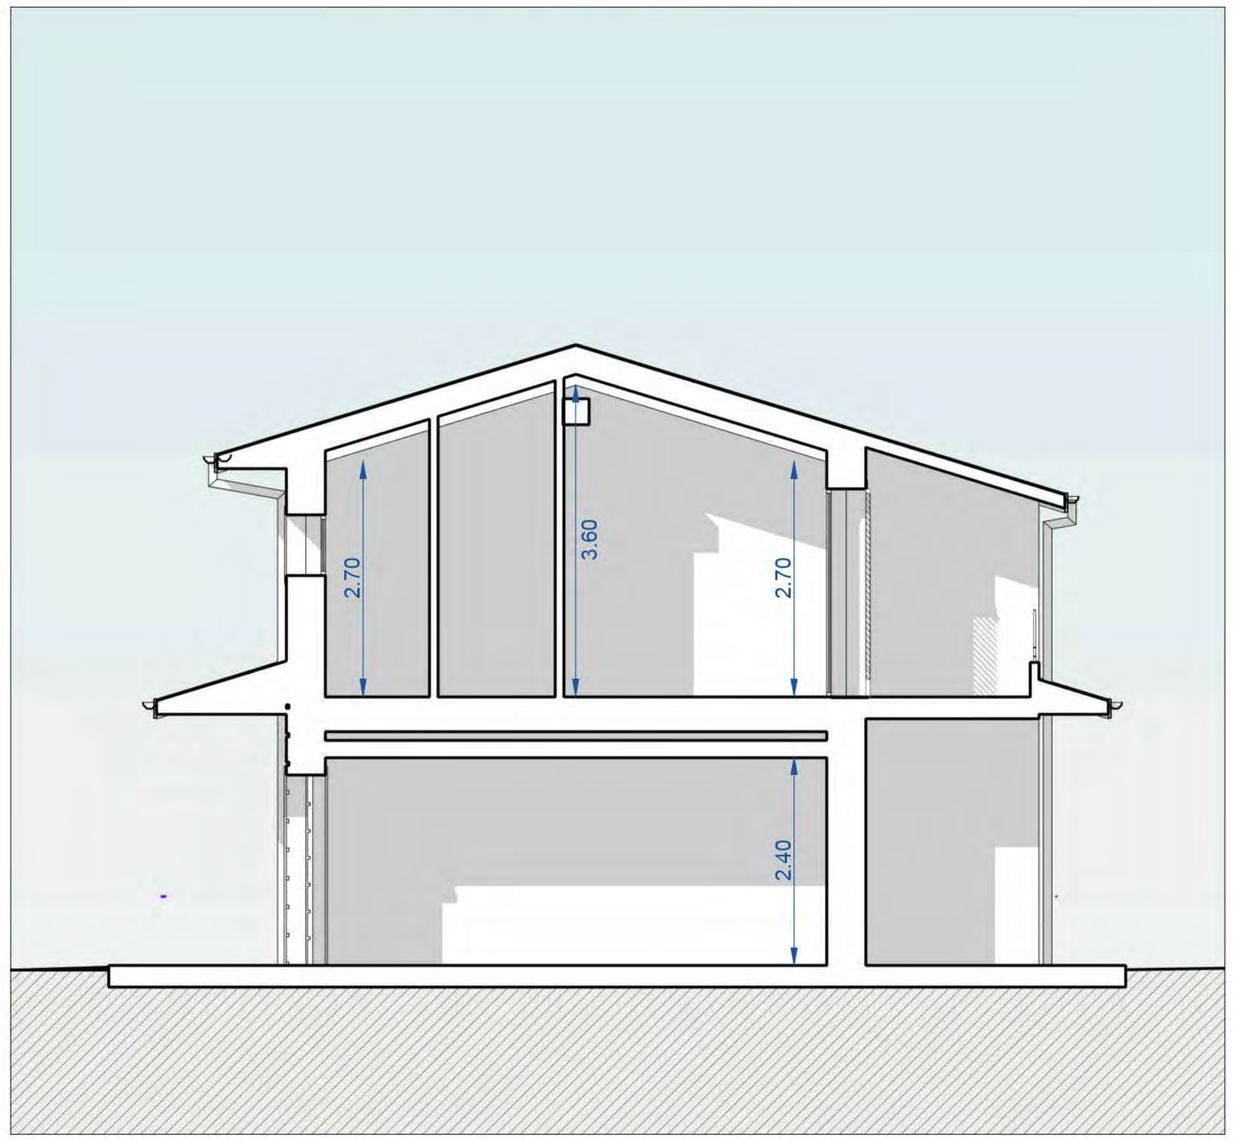

STUDIO TECNICO ASSOCIATO CIALDI & MAZZONI
www.studiocialdimazzoni.it

Villetta E

Edil nardiello s.r.l.
dal 1965 esperienza - innovazione - fiducia