dal 1965 esperienza - innovazione - fiducia

Villetta A

Pianta Piano Primo

STUDIO TECNICO ASSOCIATO CIALDI & MAZZONI
www.studiocialdimazzoni.it

edil nardiello s.r.l.
dal 1965 esperienza - innovazione - fiducia

Villetta A
Pianta Piano Terra

STUDIO TECNICO ASSOCIATO CIALDI & MAZZONI
www.studiocialdimazzoni.it

Planimetria Generale - Stato Progetto

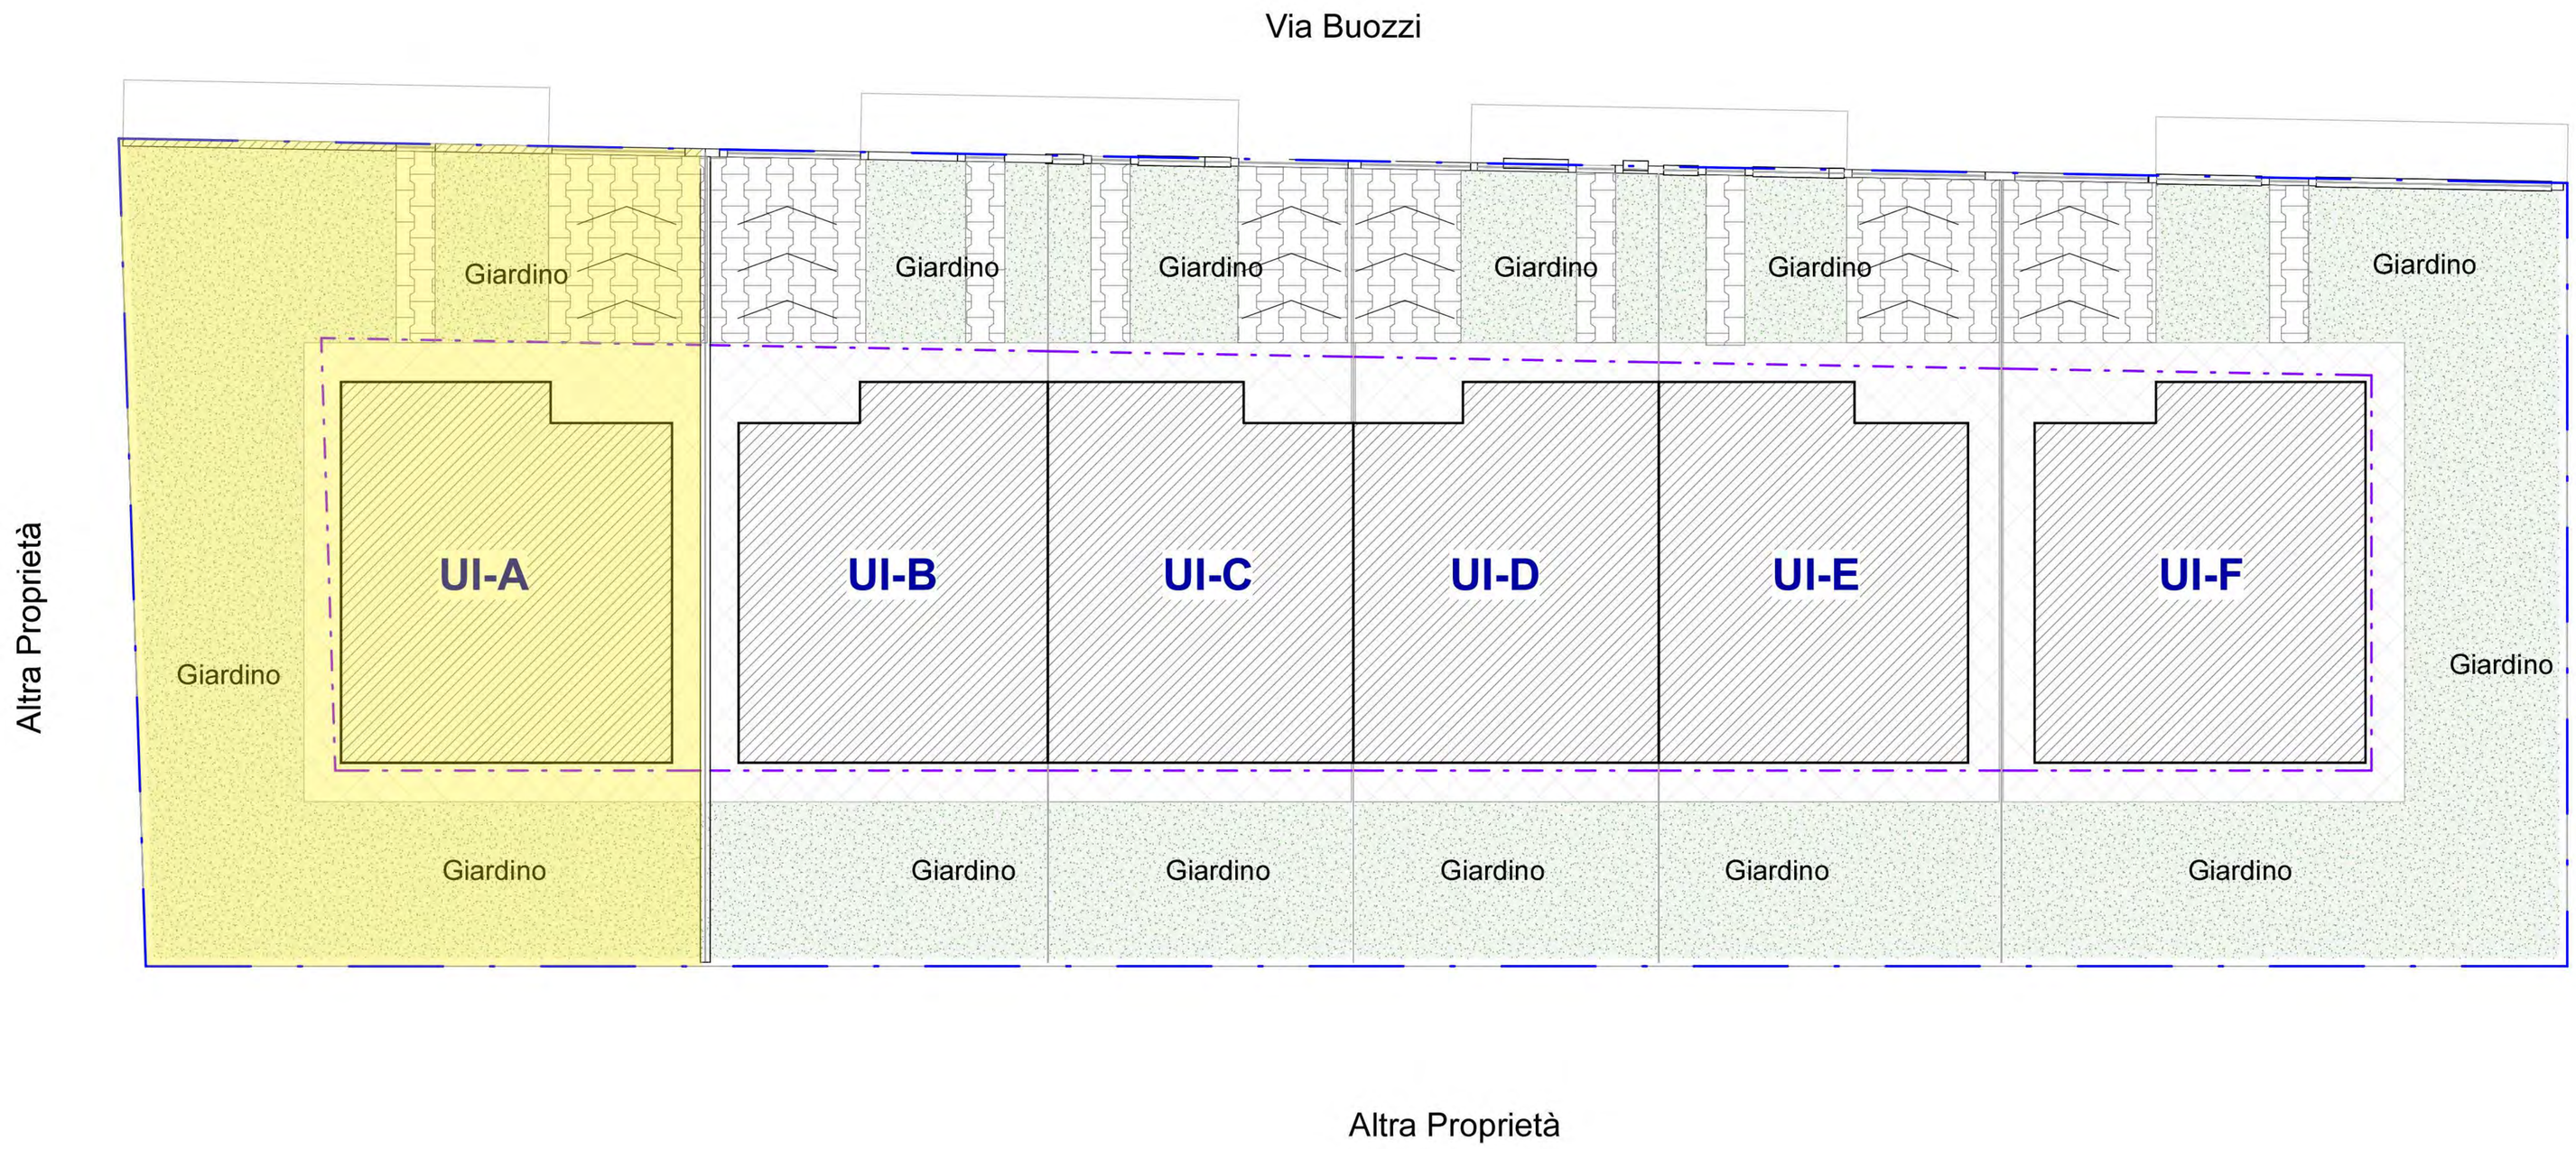

STUDIO TECNICO ASSOCIATO CIALDI & MAZZONI
www.studiocialdimazzoni.it

Villetta A

Edil nardiello s.r.l.
dal 1965 esperienza - innovazione - fiducia

TAVOLA GRAFICA - UNITA' ABITATIVA 1 (A) - SCALA 1:100

Unità A - Piano Terra

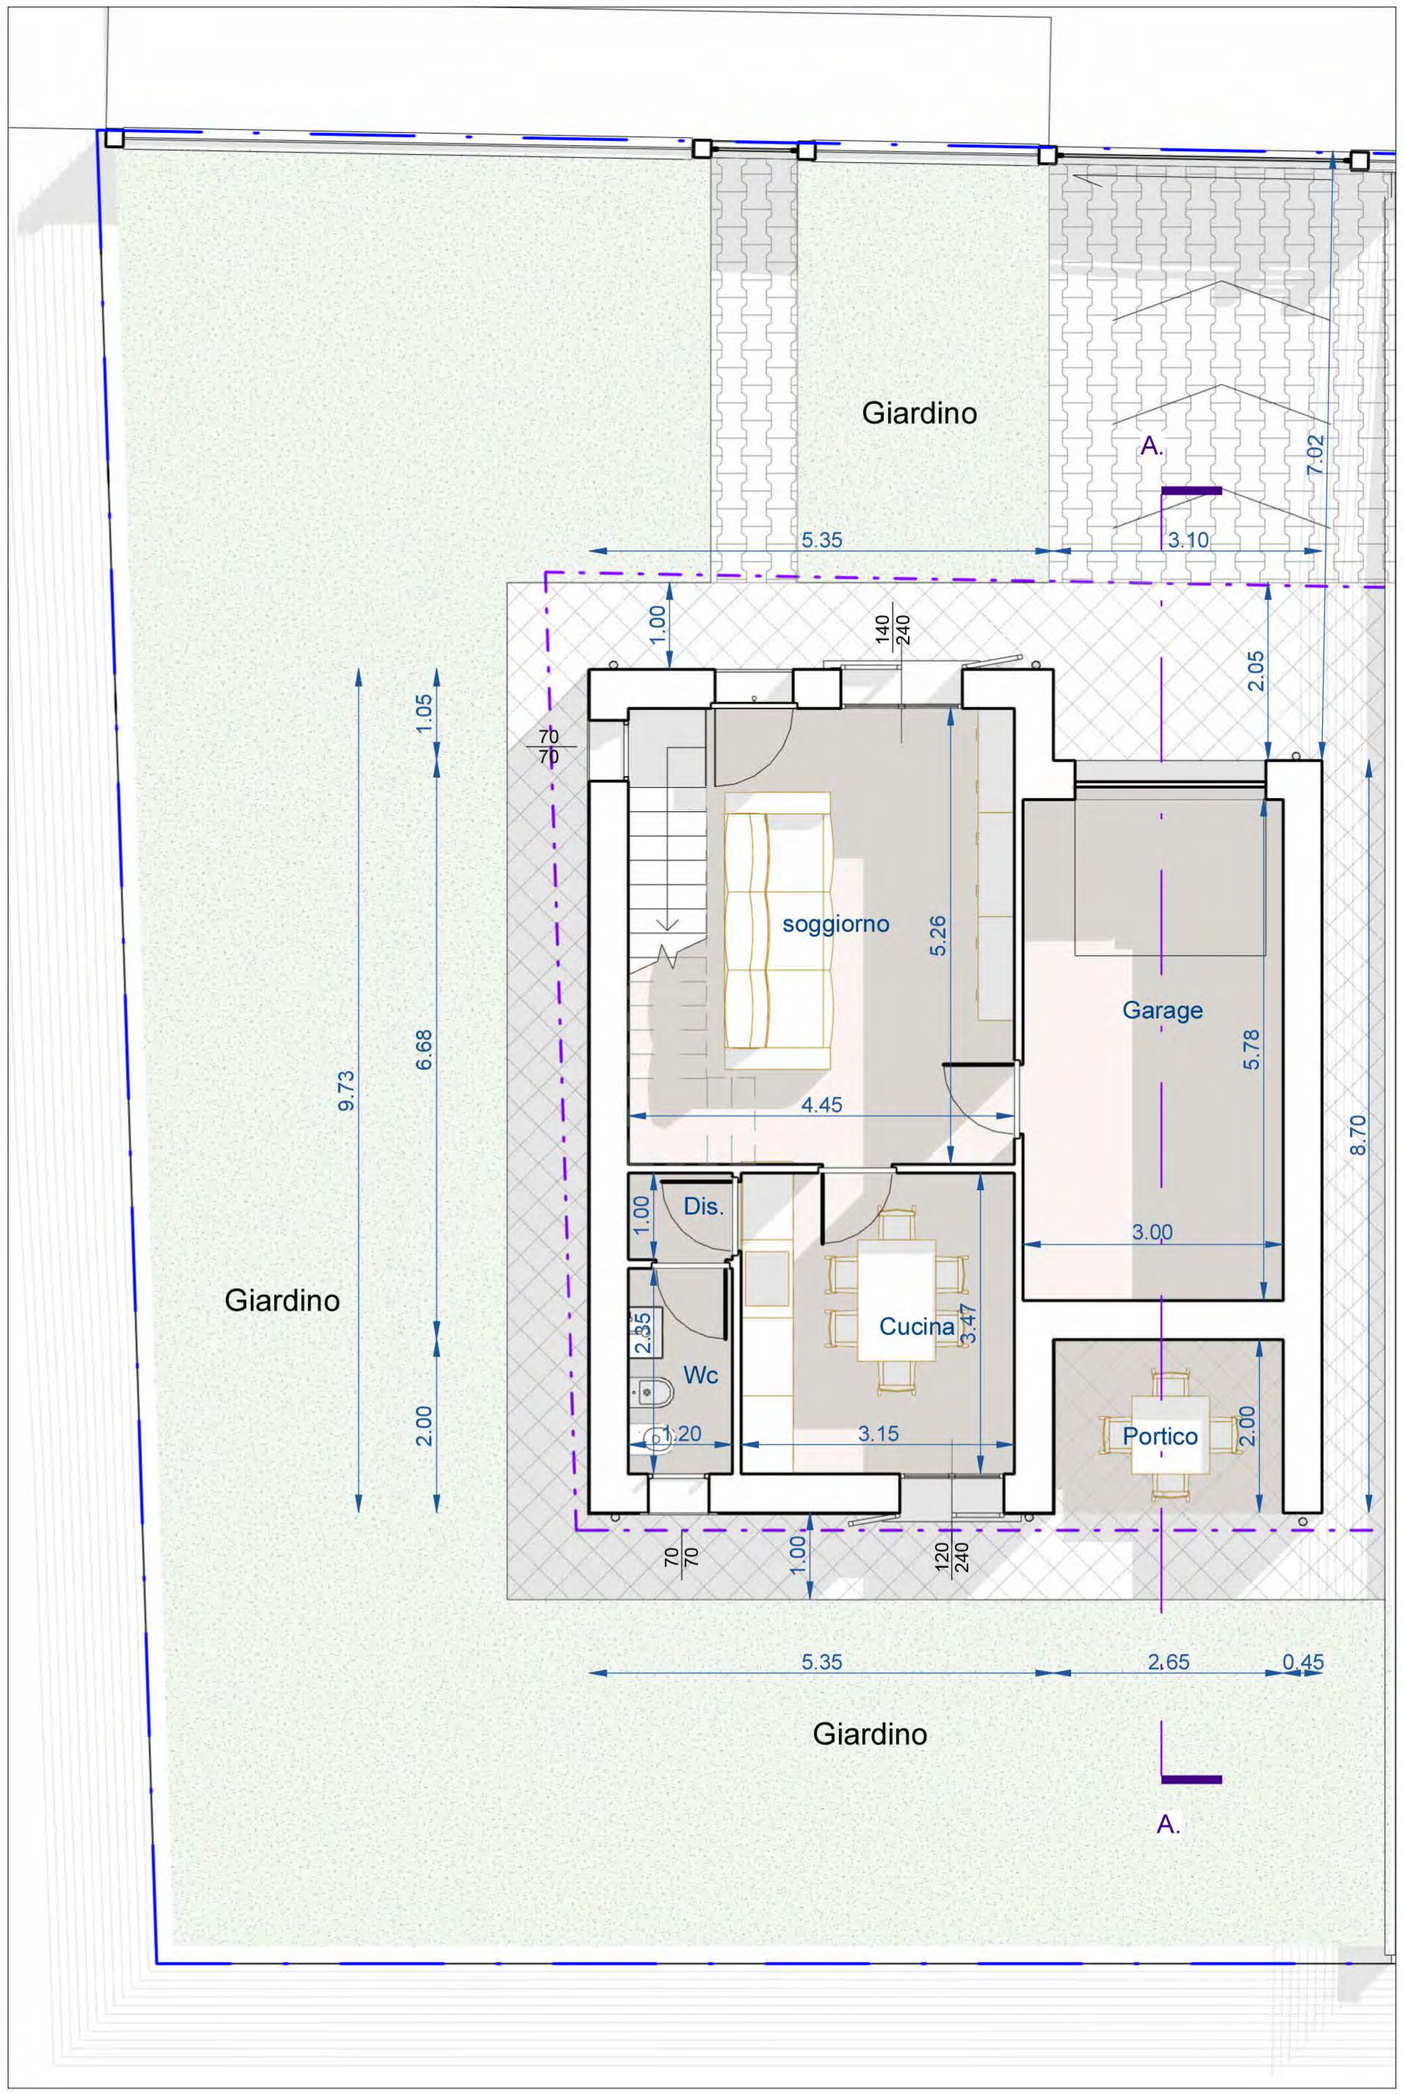

Unità A - Piano Primo

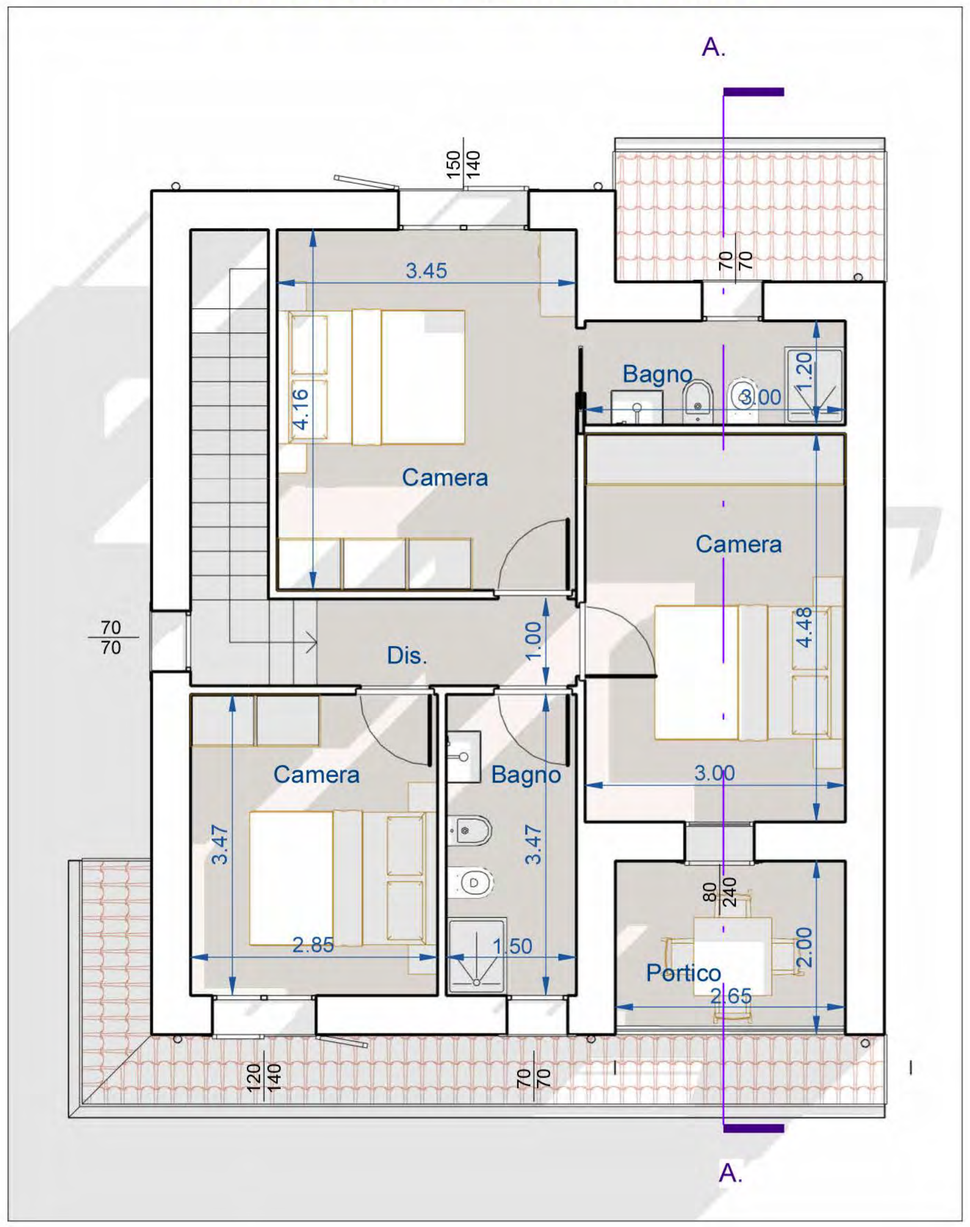

Sezione A-A

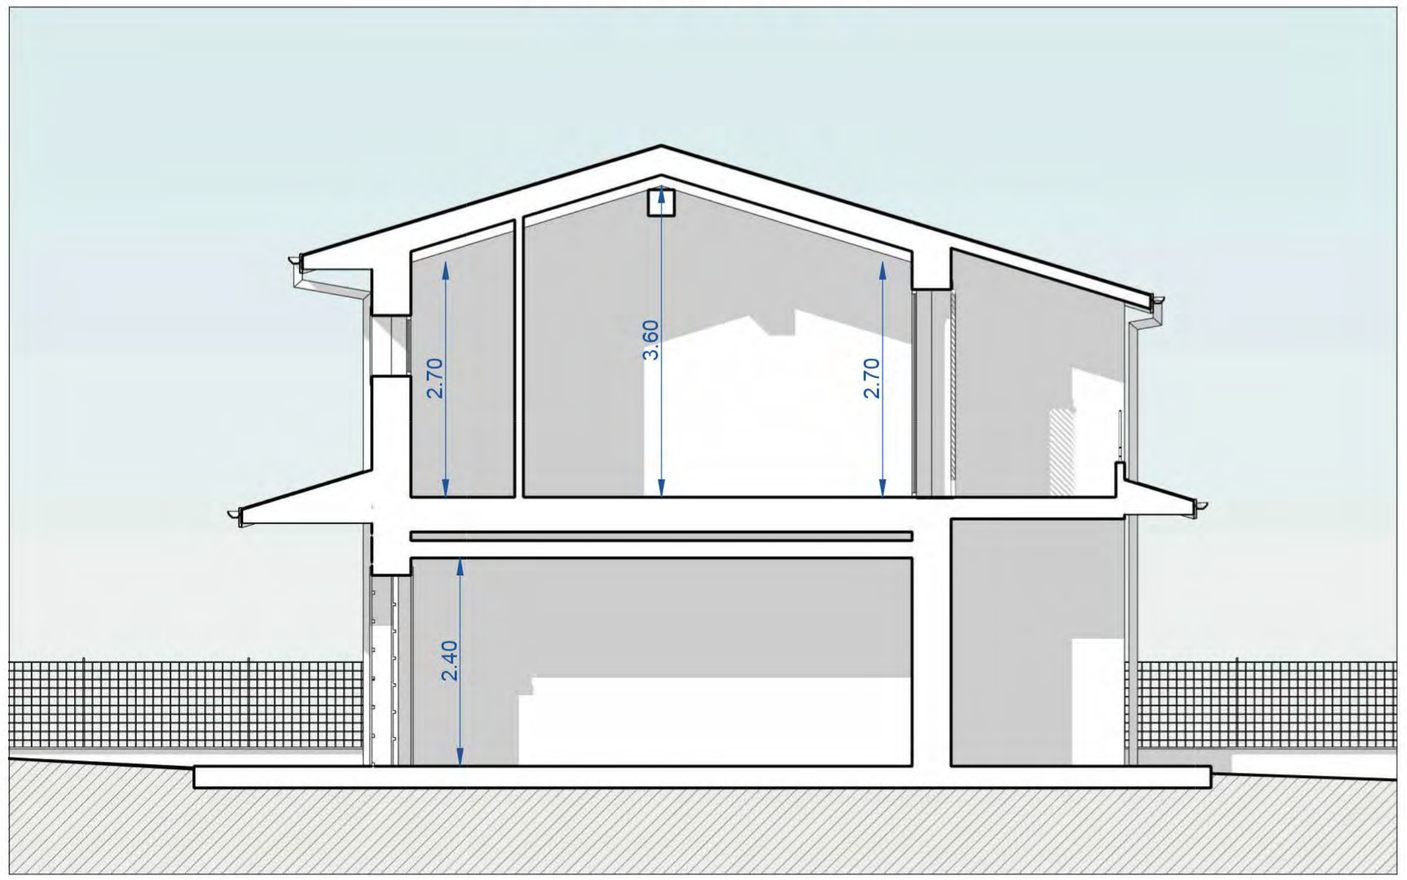

STUDIO TECNICO ASSOCIATO CIALDI & MAZZONI
www.studiocialdimazzoni.it

Villetta A
Pianta Piano Primo

Edil nardiello s.r.l.
dal 1965 esperienza - innovazione - fiducia